



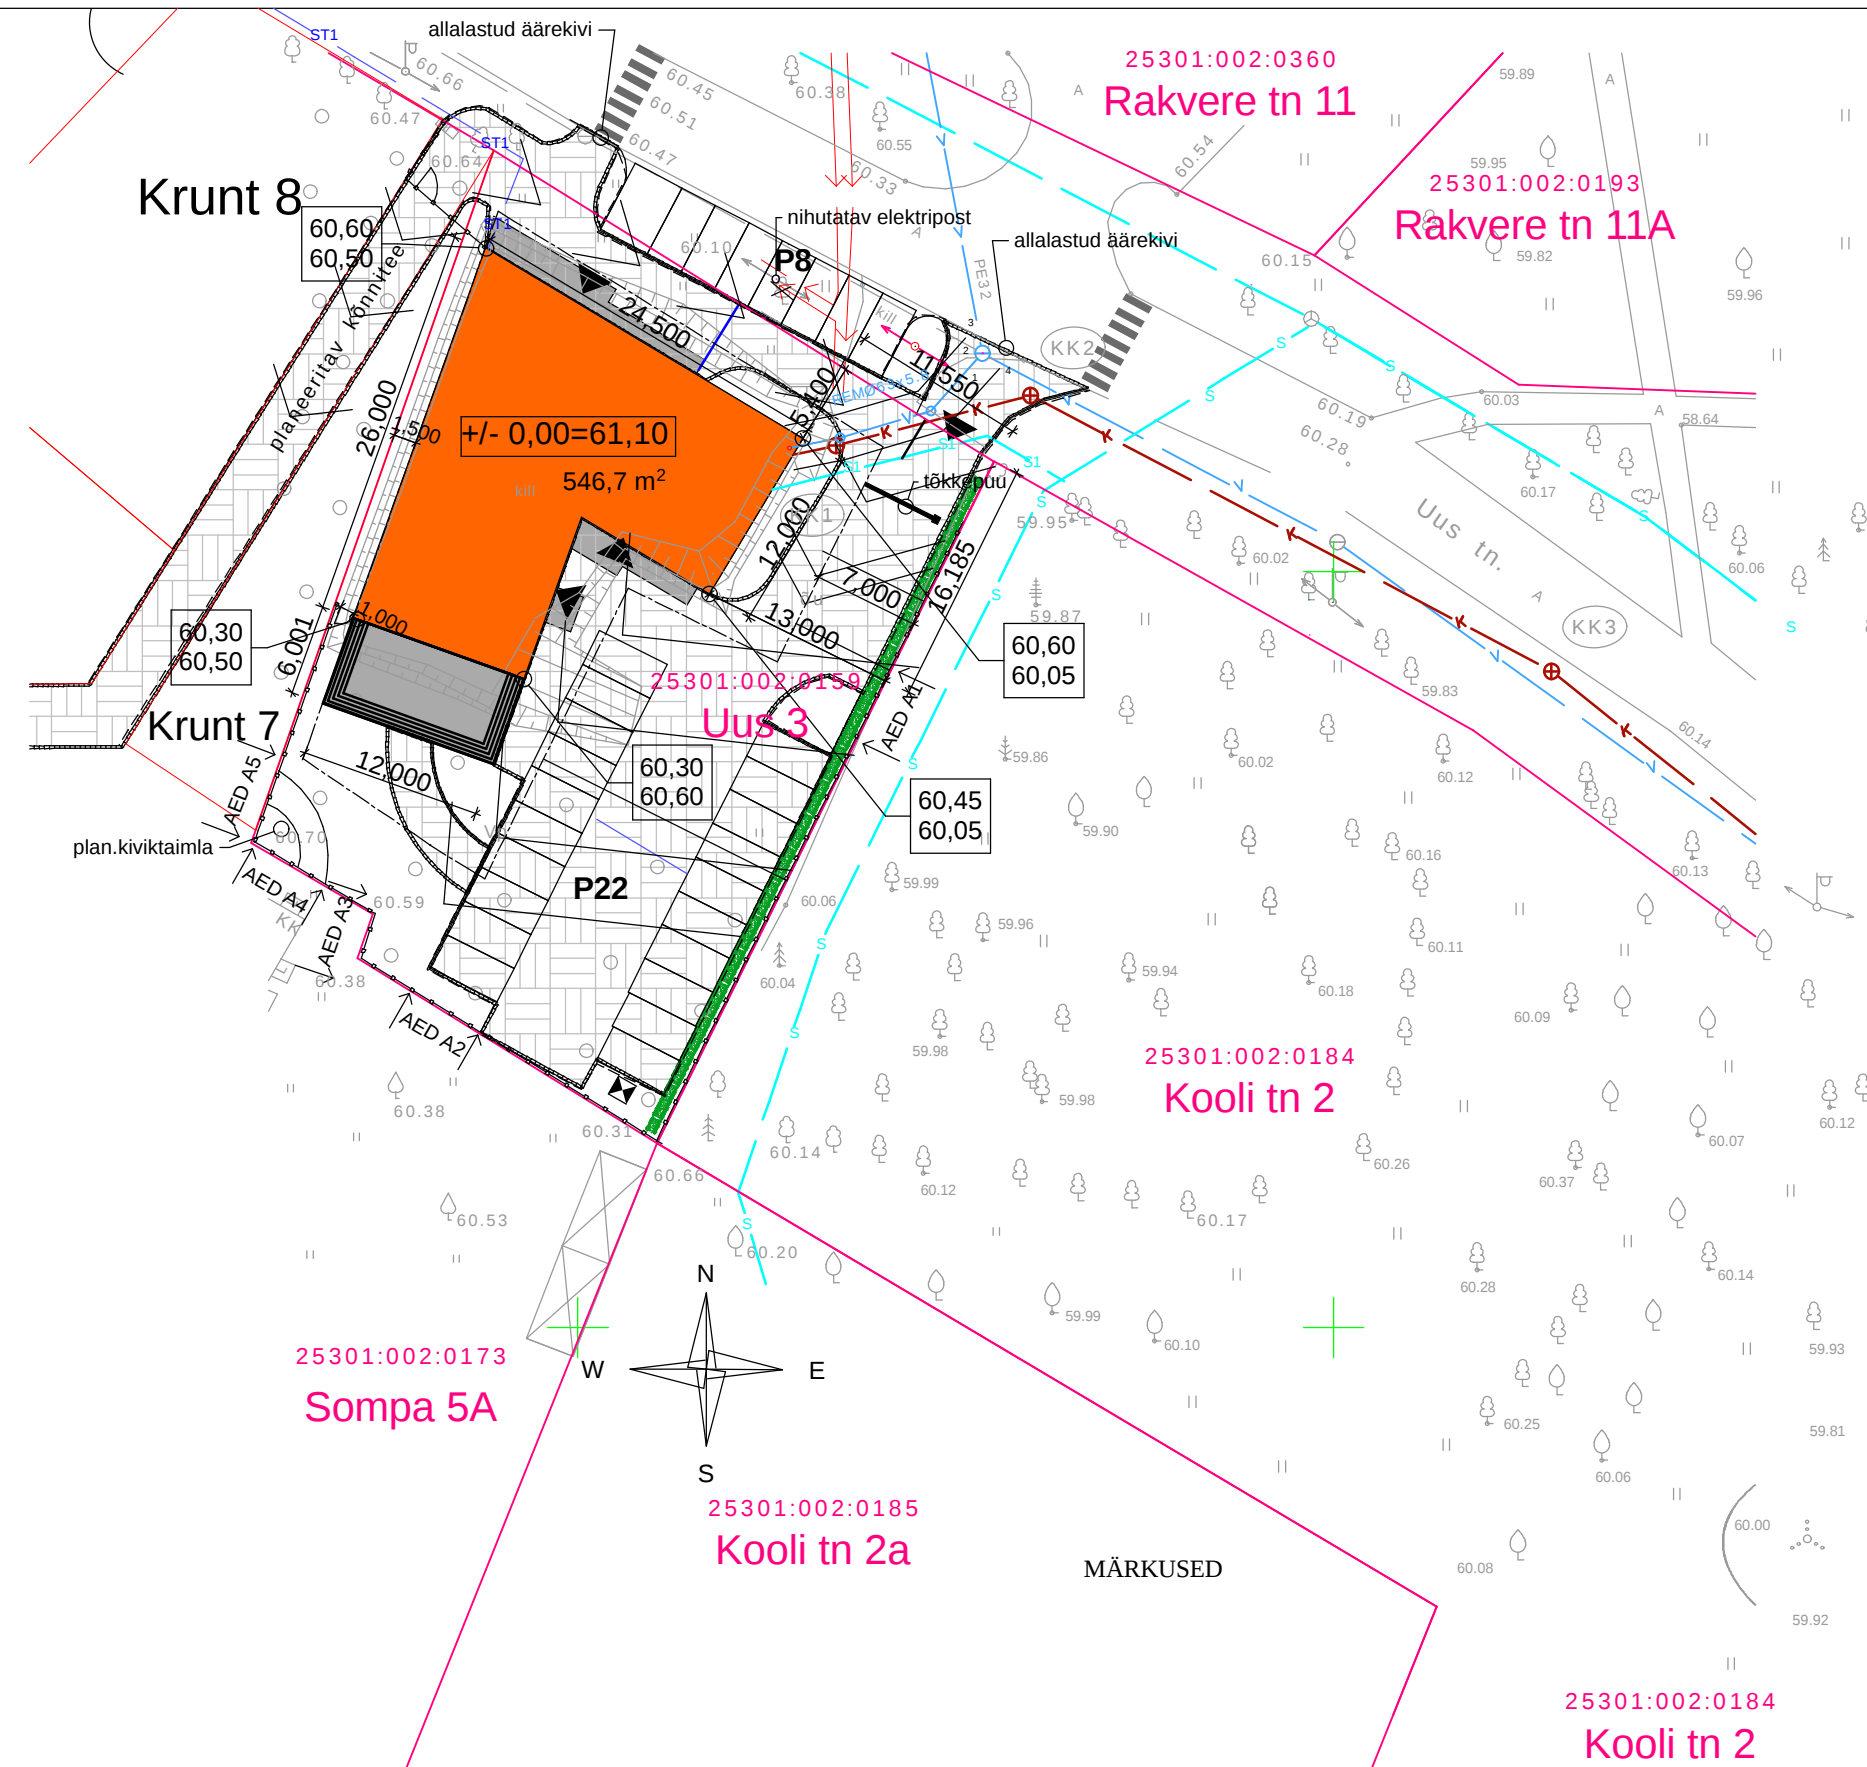

Tingmärgid.

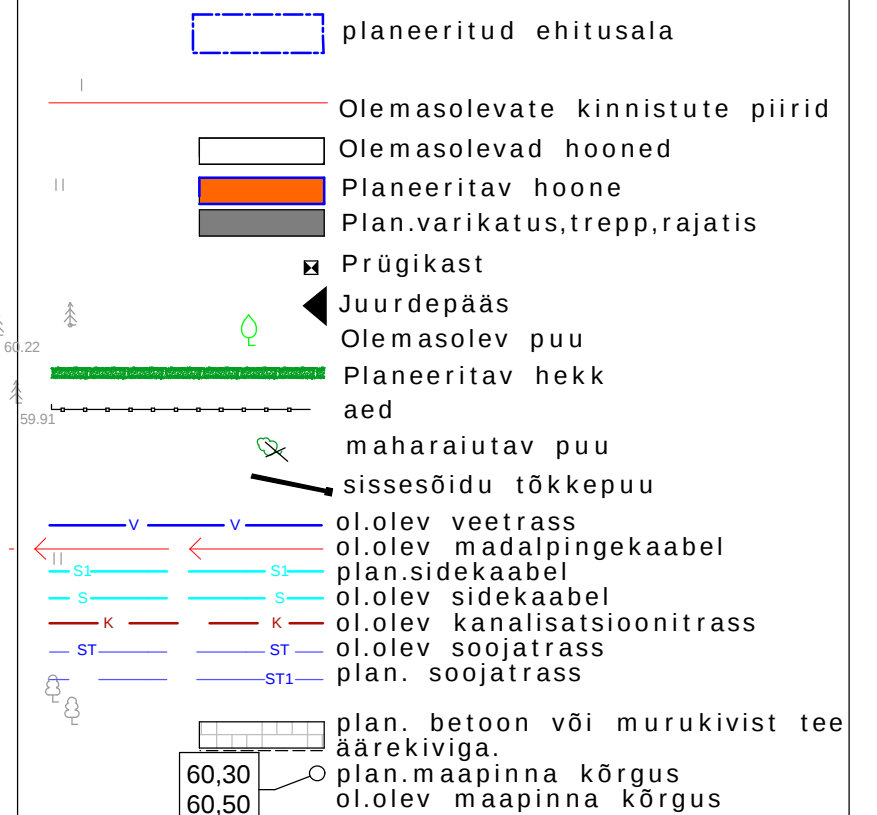

1 TEHNILISED NÄITAJAD

Krundipind	1769 m ²
Hoone alune pind	546,7 m ²
Täisehitusprotsent	30,9%
Suletud netopind	1138,2 m ²
Eluruumide pind	93,5 m ²
Sh elamispind	58,3 m ²
Abiruumide pind	35,2 m ²
Mitteeluruumide pind	1044,7 m ²
Kubatuur	5595,2 m ³
Tulepüsivusklass	TP 2
Kohti saalis+rõdu	201 (146+55)

1. X	6584691,17	Y	693764,88
2. X	6584701,46	Y	693758,70
3. X	6584696,39	Y	693750,25
4. X	6584707,09	Y	693746,43
5. X	6584703,05	Y	693735,13
6. X	6584678,6	Y	693743,93

Koordinaadid määratud L-Est97 süsteemis, kõrgused Balti süsteemis
Lähtepunktid: 516 X=6585090.384 Y=693743.901 H=61.401; 26 X=6584983.372 Y=693983.191 H=61.410

 TOPOGEO	TÖÖ NR: TSM 14.08.			
	TÖÖ NIMI: Veetorustiku teostusmöödistus			
Reg.nr 11307799, tel 56677255, email info@topogeo.ee	OBJEKT: SPA Jõhvi kirik			
Litsents 622 MA, Retter nr EEG000091				
Aadress: Kaera tn 22/303, 10318 Tallinn				
TELLIJA: AKEL MTÜ Reg.nr 80214442	ASUKOHT:	Uus tn 3, Jõhvi linn, Jõhvi vald, Ida-Viru maakond	MÕÖT: 1:500	LEHT: 1/1
TEOSTAS: Konstantin Kaledin				

M1:500 ASENDIPLAAN

OBJEKT: JÕHVI UUS TN.3 DETAILPLANEERING	
ADDRESS: Uus tn. 3, Jõhvi	
TELLIJA: AKEL, esindaja Viktor Nõmmik	
KUUPÄEV: 7.oktoober 2009.A.	
ARHITEKT: RISTO RÄÄGEL, SPETSIALIST: VAHUR SOVA	
TEIGAR. SOVA arhitektid oü	
Maakri 44-37, Tallinn, telefon 55 920 462	