



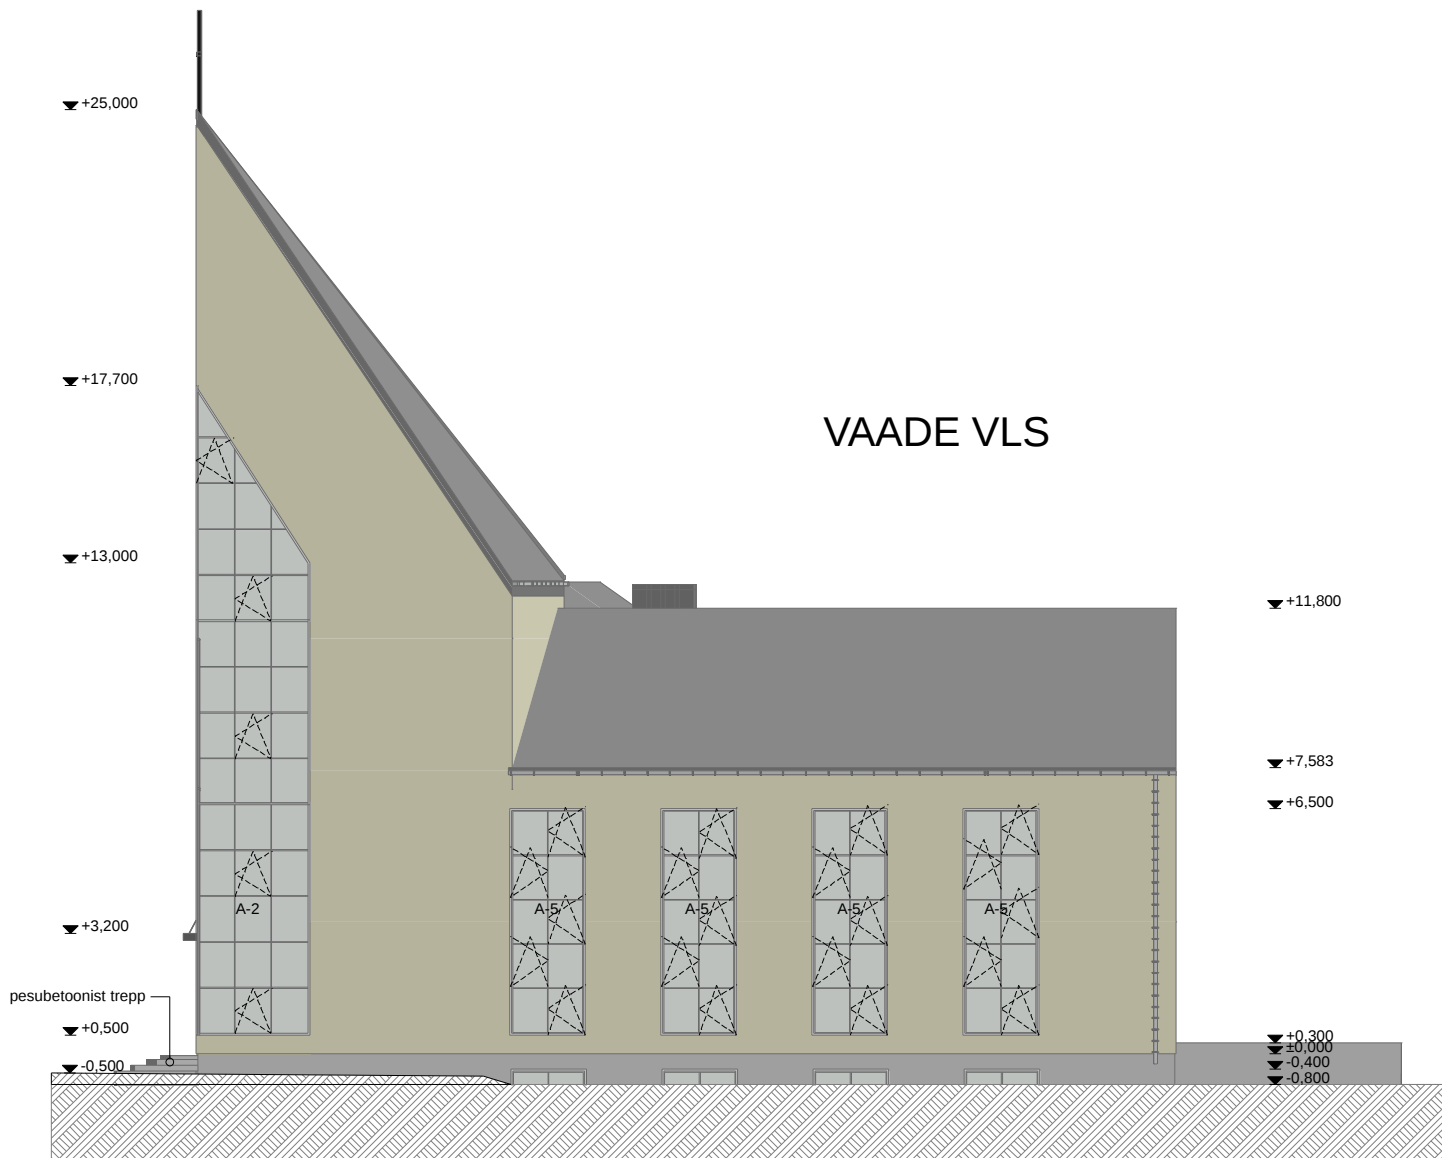

M1:200 VAADE VLS


OBJEKT:	JÕHVI UUS TN.3 DETAILPLANEERING
ADDRESS:	Uus tn. 3, Jõhvi
TELLIJA:	AKEL, esindaja Viktor Nõmmik
KUUPÄEV:	9. september 2009. A.
ARHITEKT:	RISTO RÄÄGEL,
	TEIGAR. SOVA. arhitektid oü
Maakri 44-37, Tallinn, telefon 55 920 462	

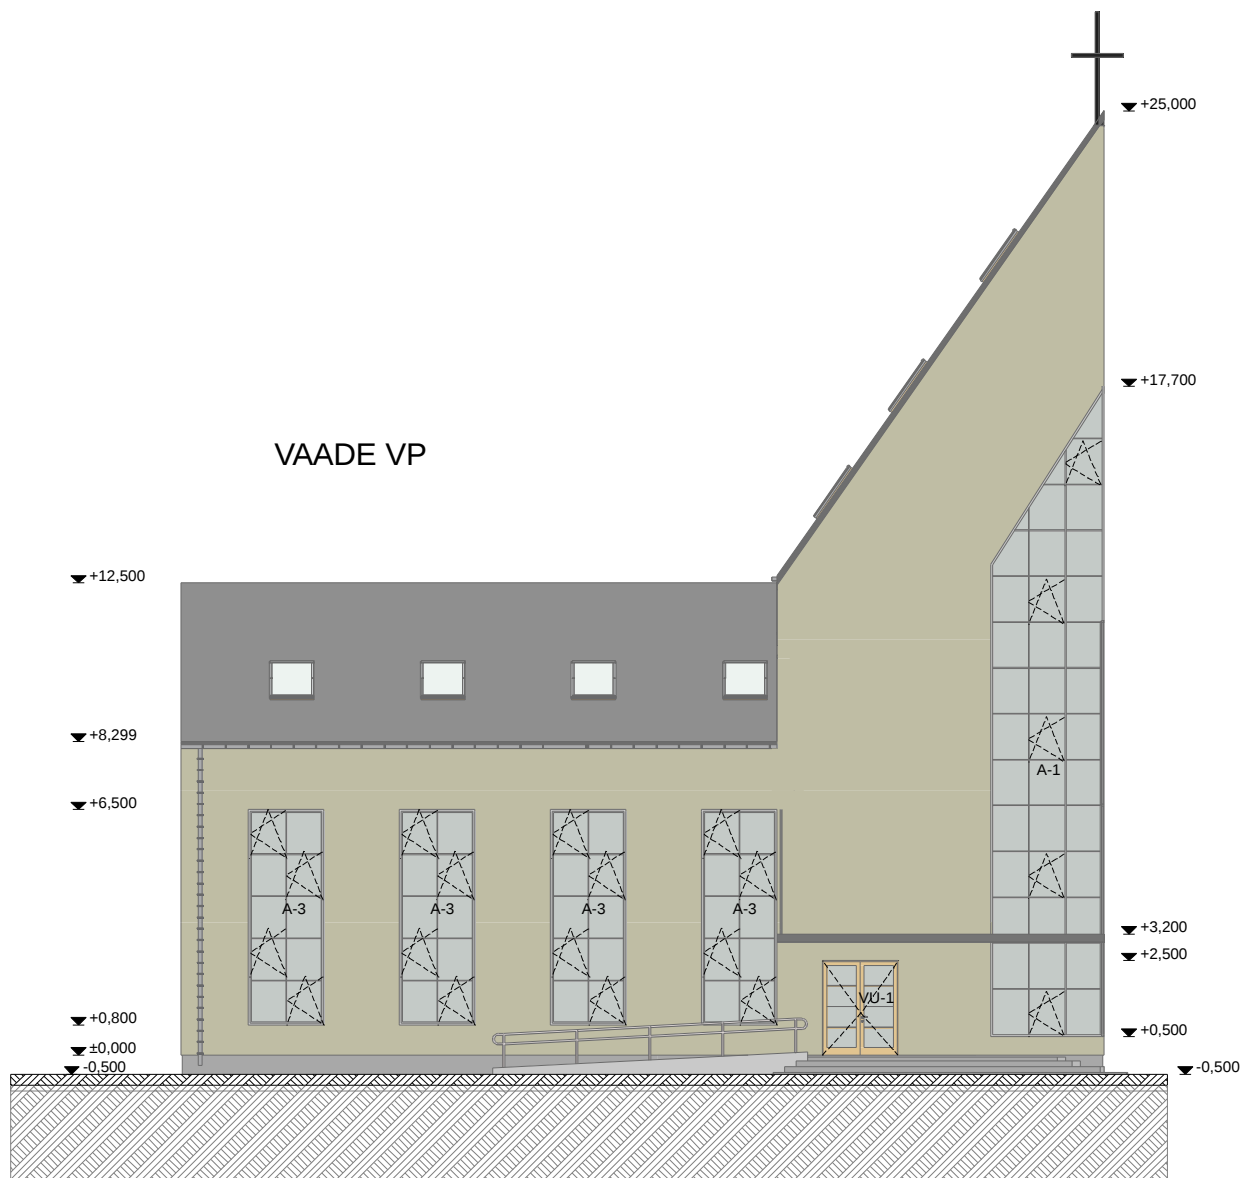

M1:200 VAADE VP


OBJEKT:	JÕHVI UUS TN.3 DETAILPLANEERING
AADDRESS:	Uus tn. 3,Jõhvi
TELLIJA:	AKEL, esindaja Viktor Nõmmik
KUUPÄEV:	9.spetember 2009.A.
ARHITEKT: RISTO RÄÄGEL,	
	TEIGAR. SOVA. arhitektid oü
Maakri 44-37, Tallinn, telefon 55 920 462	

VAADE VI

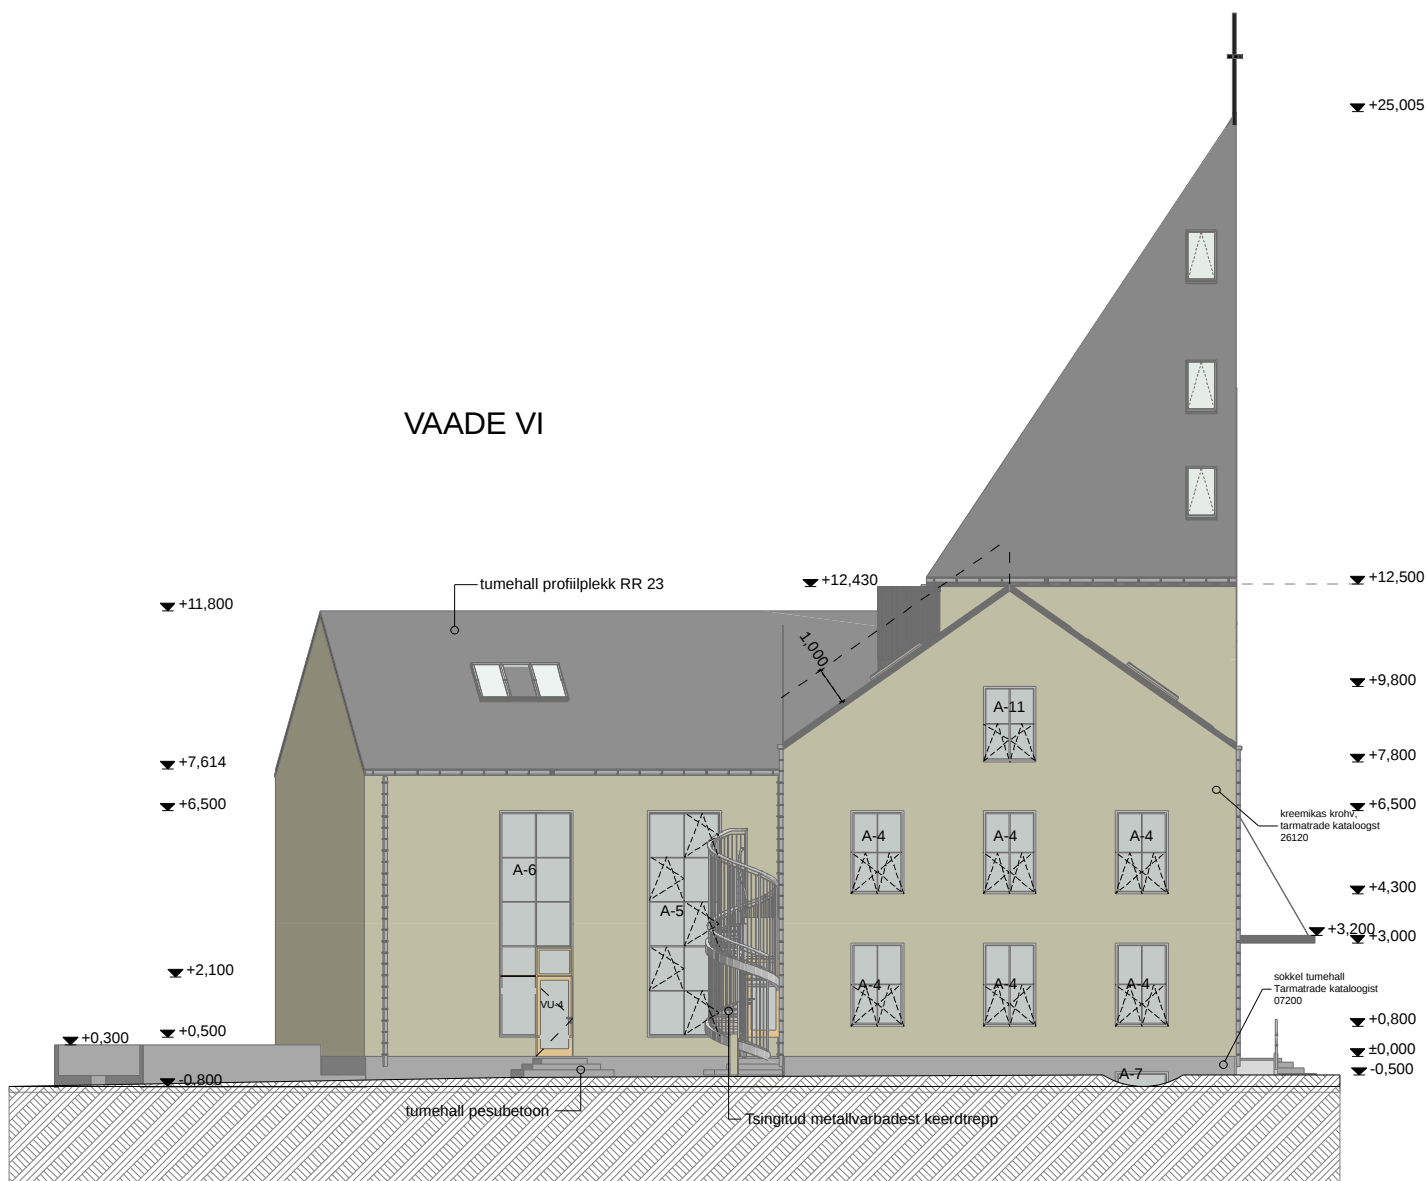

M1:200 VAADE VI

OBJEKT:	JÕHVI UUS TN.3 DETAILPLANEERING
ADDRESS:	Uus tn. 3, Jõhvi
TELLIJA:	AKEL, esindaja Viktor Nõmmik
KUUPÄEV:	9. september 2009. A.
ARHITEKT:	RISTO RÄÄGEL,
	TEIGAR. SOVA. arhitektid oü
Maakri 44-37, Tallinn, telefon 55 920 462	

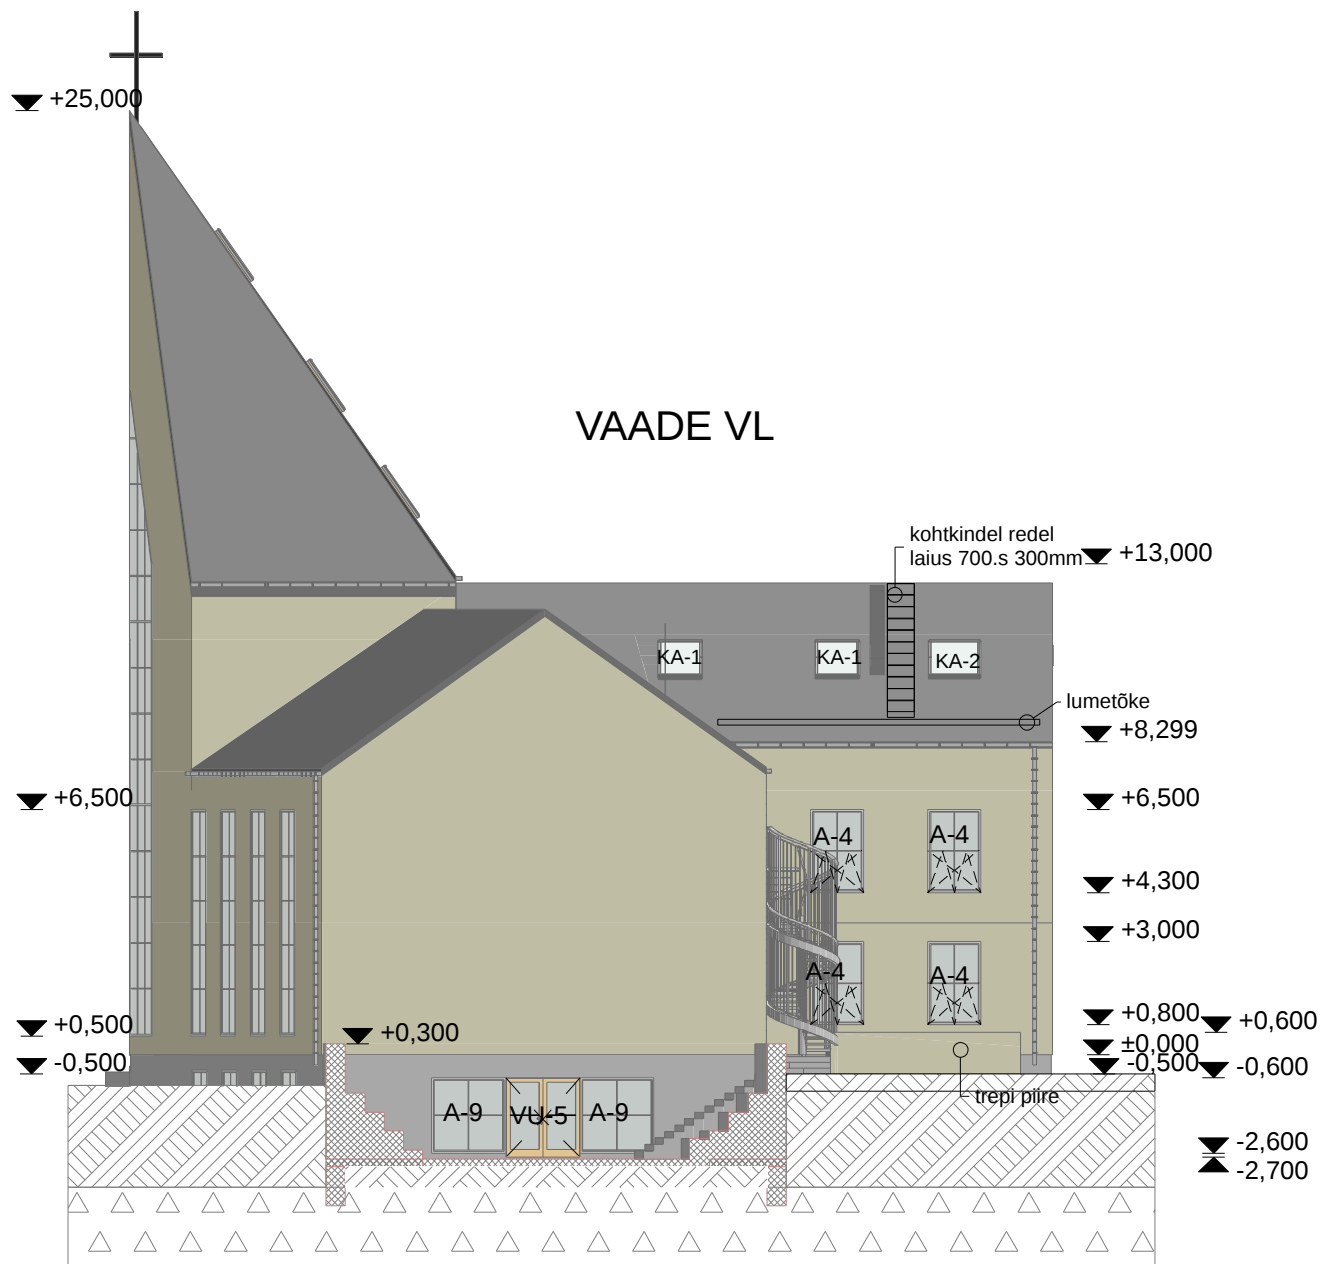

M1:200 VAADE VL

OBJEKT: JÕHVI UUS TN.3 DETAILPLANEERING

AADDRESS: Uus tn. 3, Jõhvi


TELLIJA: AKEL, esindaja Viktor Nõmmik

KUUPÄEV: 9. september 2009. A.

ARHITEKT: RISTO RÄÄGEL,

TEIGAR. SOVA. arhitektid oü

Maakri 44-37, Tallinn, telefon 55 920 462

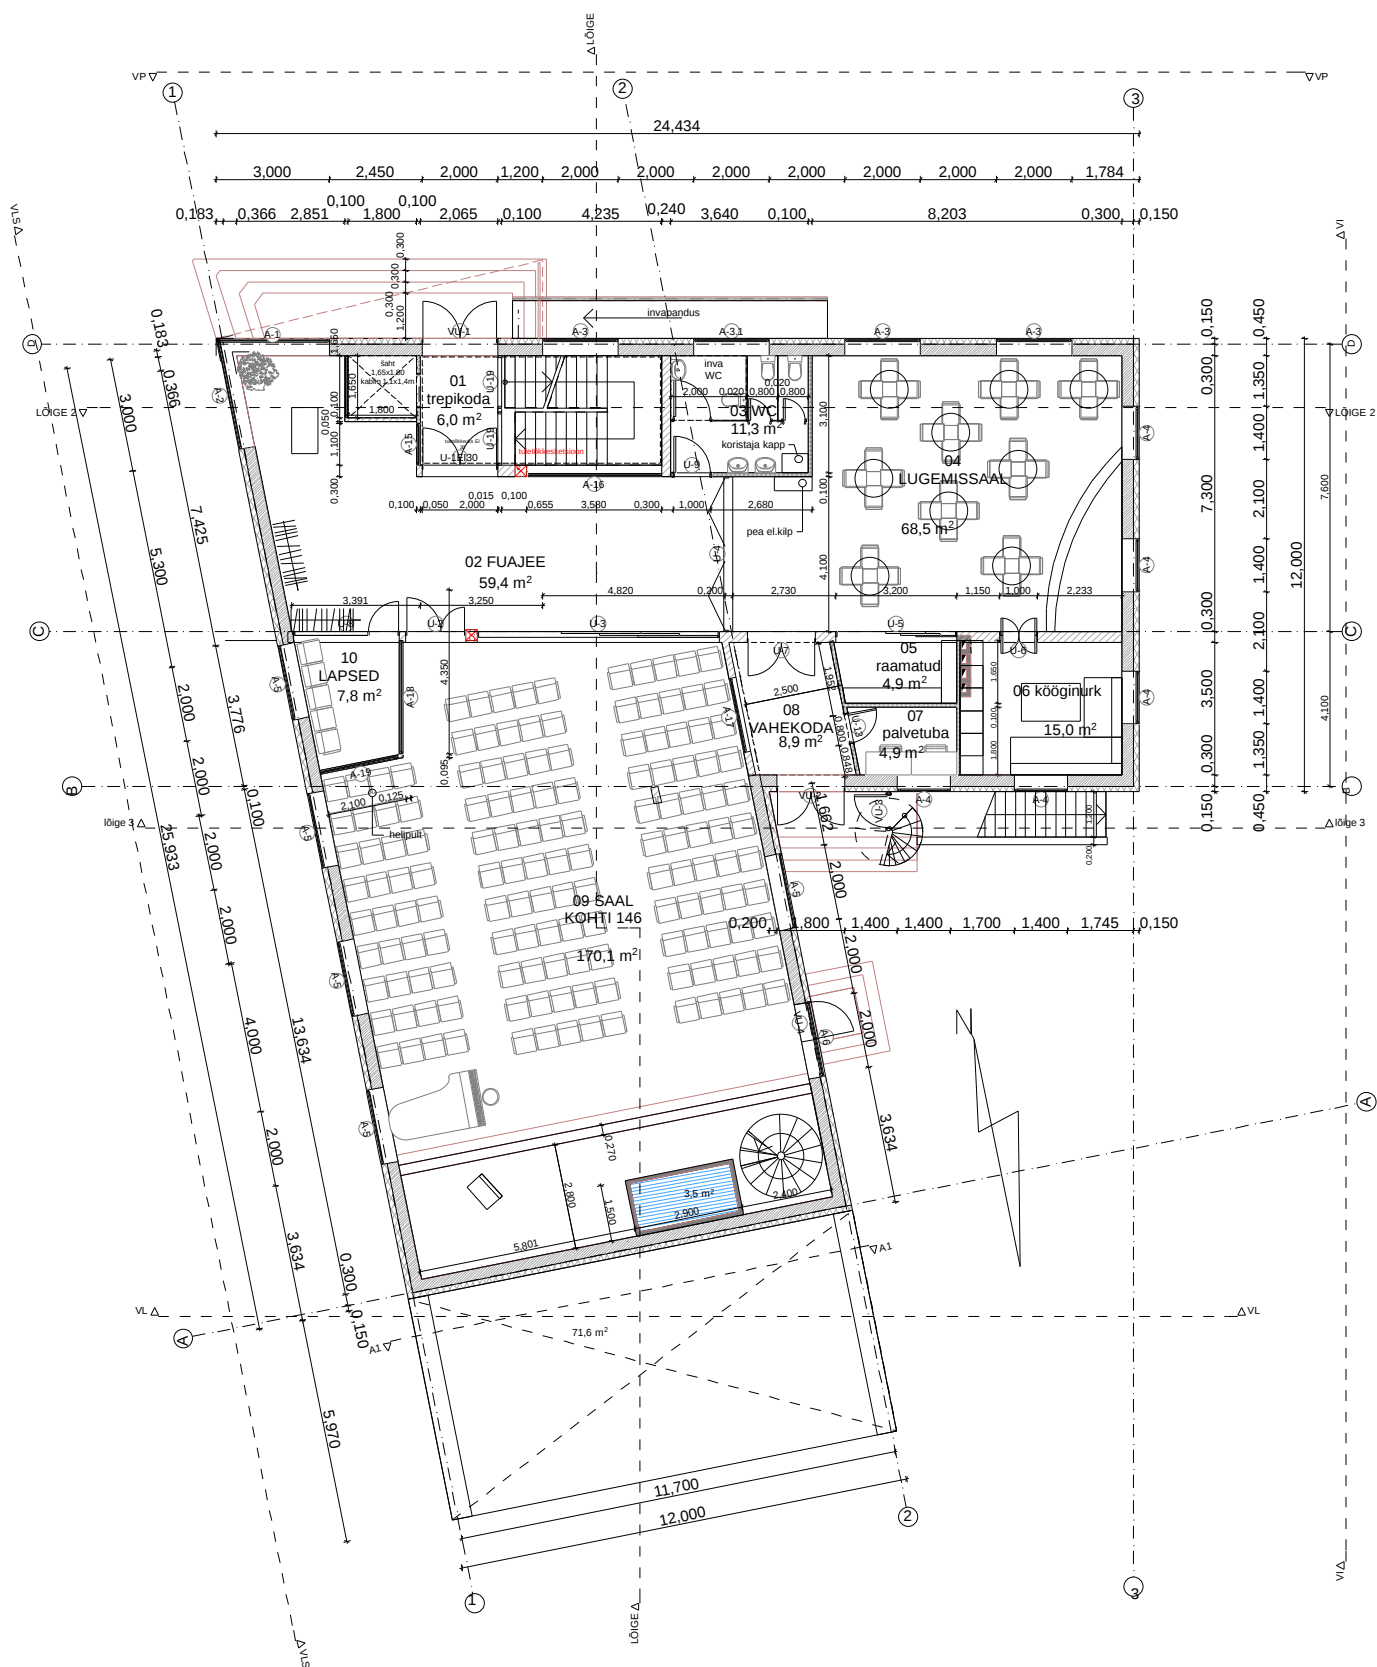

M1:200 1.KORRUS

OBJEKT: JÕHVI UUS TN.3 DETAILPLANEERING

ADDRESS: Uus tn. 3, Jõhvi


TELLIJA: AKEL, esindaja Viktor Nõmmik

KUUPÄEV: 9. september 2009. A.

ARHITEKT: RISTO RÄÄGEL,

TEIGAR. SOVA. arhitektid oü

Maakri 44-37, Tallinn, telefon 55 920 462

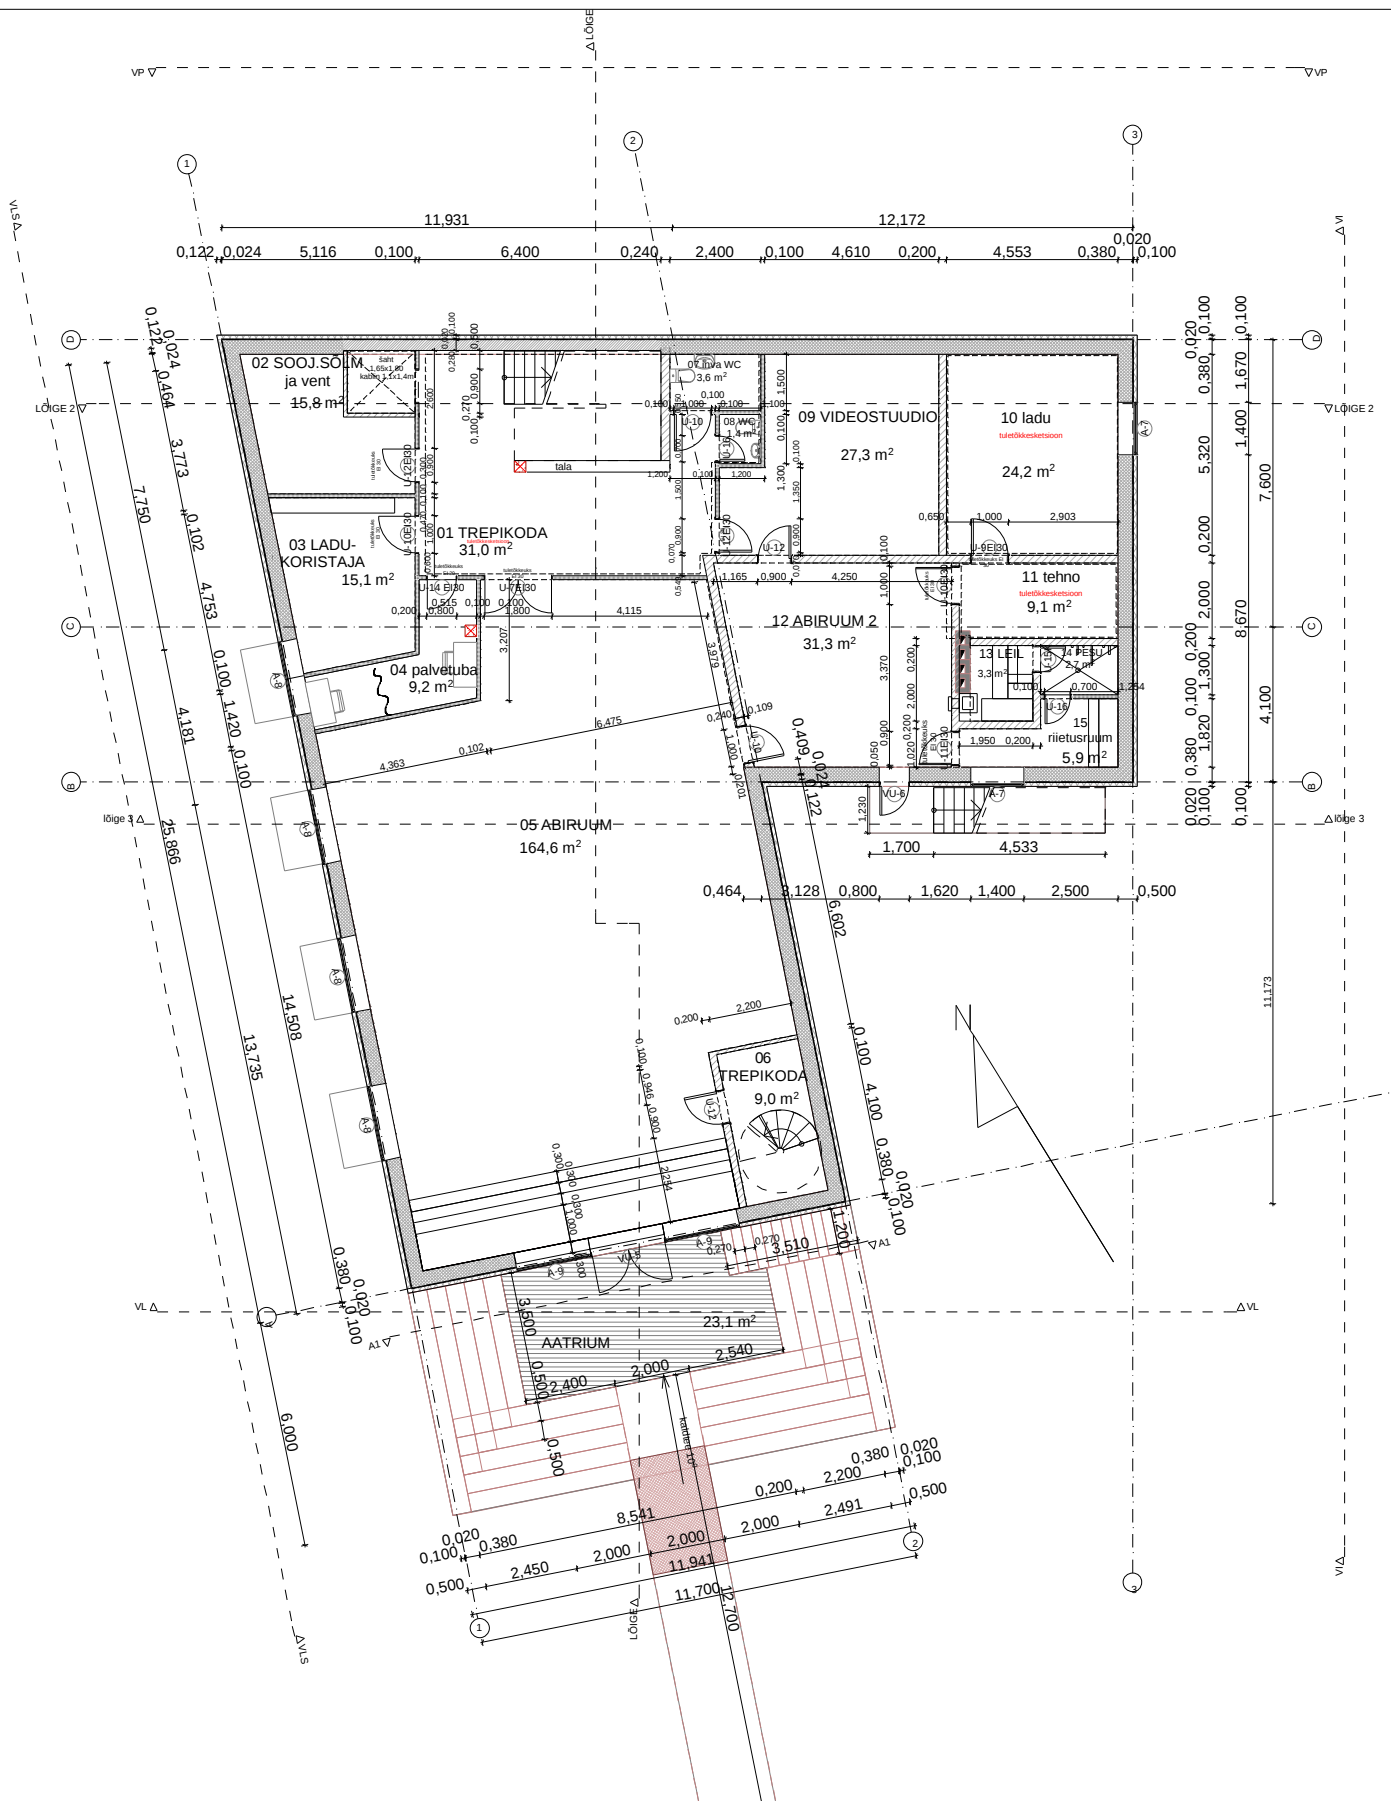

M1:200


KELDRIKORRUS

OBJEKT: JÕHVI UUS TN.3 DETAILPLANEERING
 ADDRESS: Uus tn. 3, Jõhvi
 TELLIJAJA: AKEL, esindaja Viktor Nõmmik
 KUUPÄEV: 9. september 2009. A.


ARHITEKT: RISTO RÄÄGEL,

TEIGAR. SOVA. arhitektid oü

Maakri 44-37, Tallinn, telefon 55 920 462

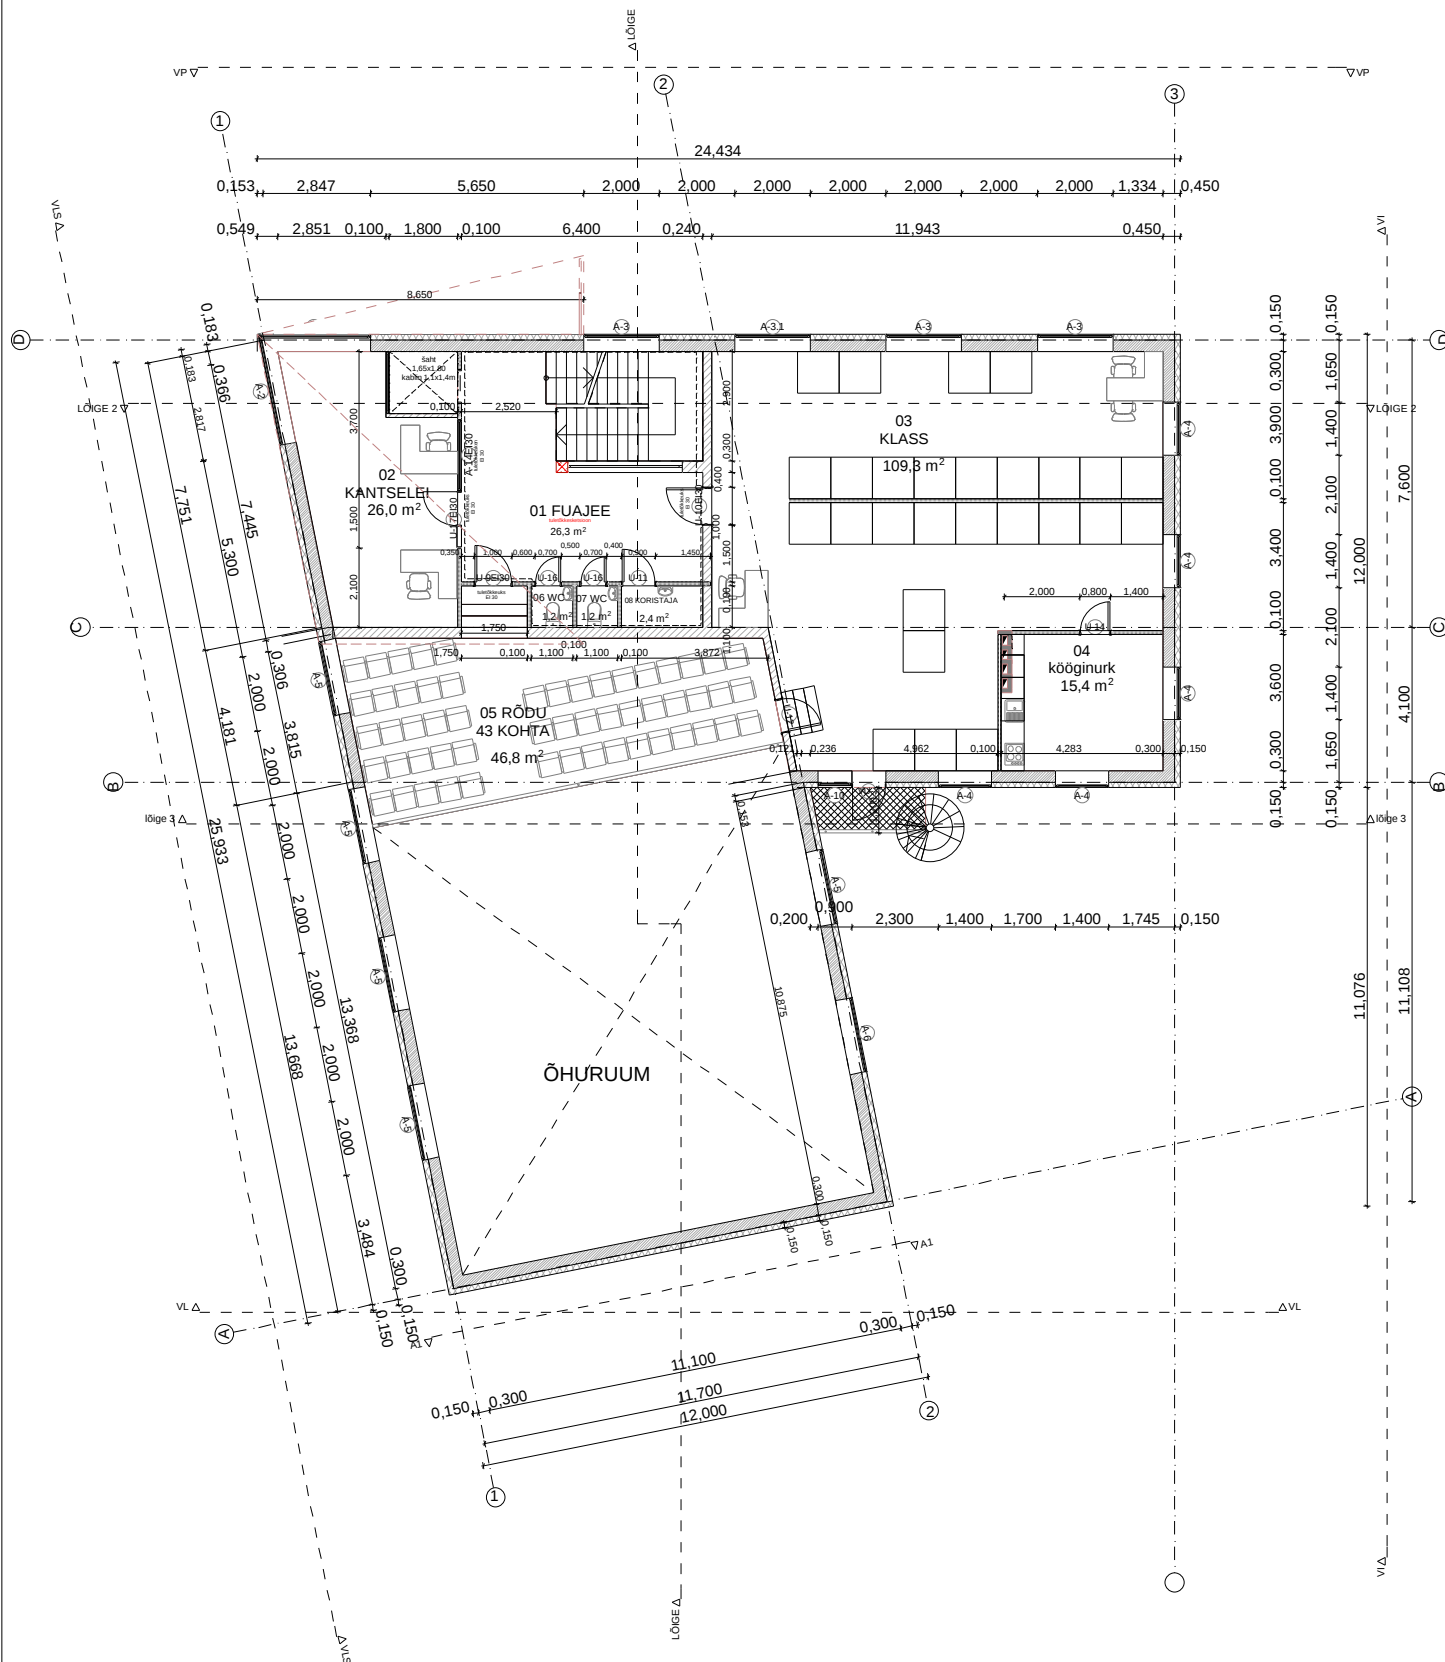

M1:200		2.KORRUS	
OBJEKT:		3	JÕHVI UUS TN.3 DETAILPLANEERING
ADDRESS:		Uus tn. 3, Jõhvi	
TELLIJA:		AKEL, esindaja Viktor Nõmmik	
KUUPÄEV:		9. september	2009.A.
ARHITEKT: RISTO RÄÄGEL,			
TEIGAR. SOVA. arhitektid oü			
Maakri 44-37, Tallinn, telefon 55 920 462			

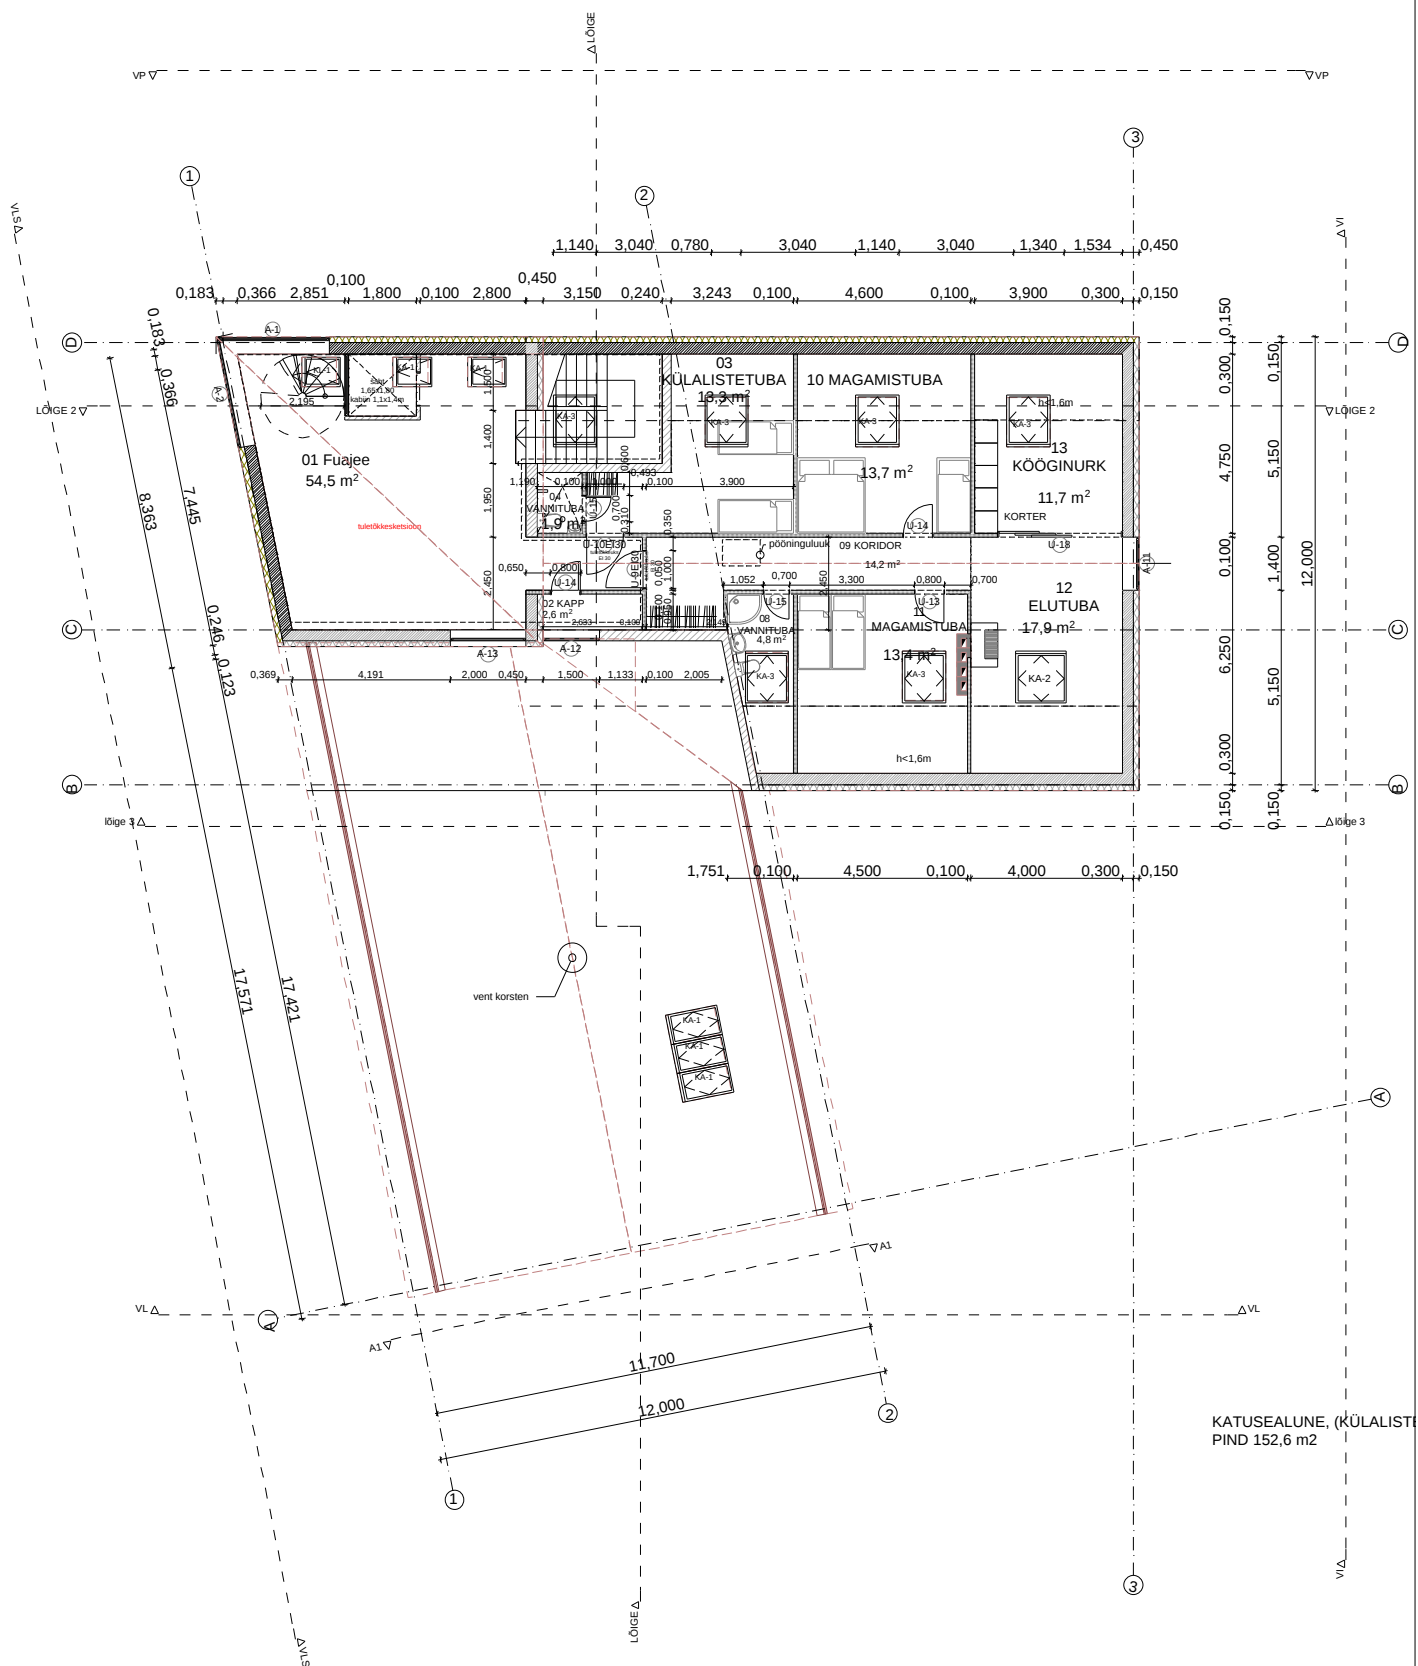

KATUSEALUNE, (KÜLALIST)
PIND 152,6 m²

M1:200 3.KORRUS

OBJEKT: JÕHVI UUS TN.3 DETAILPLANEERING

ADDRESS: Uus tn. 3, Jõhvi


TELLIJA: AKEL, esindaja Viktor Nõmmik

KUUPÄEV: 9. september 2009. A.


ARHITEKT: RISTO RÄÄGEL,

TEIGAR. SOVA. arhitektid oü

Maakri 44-37, Tallinn, telefon 55 920 462

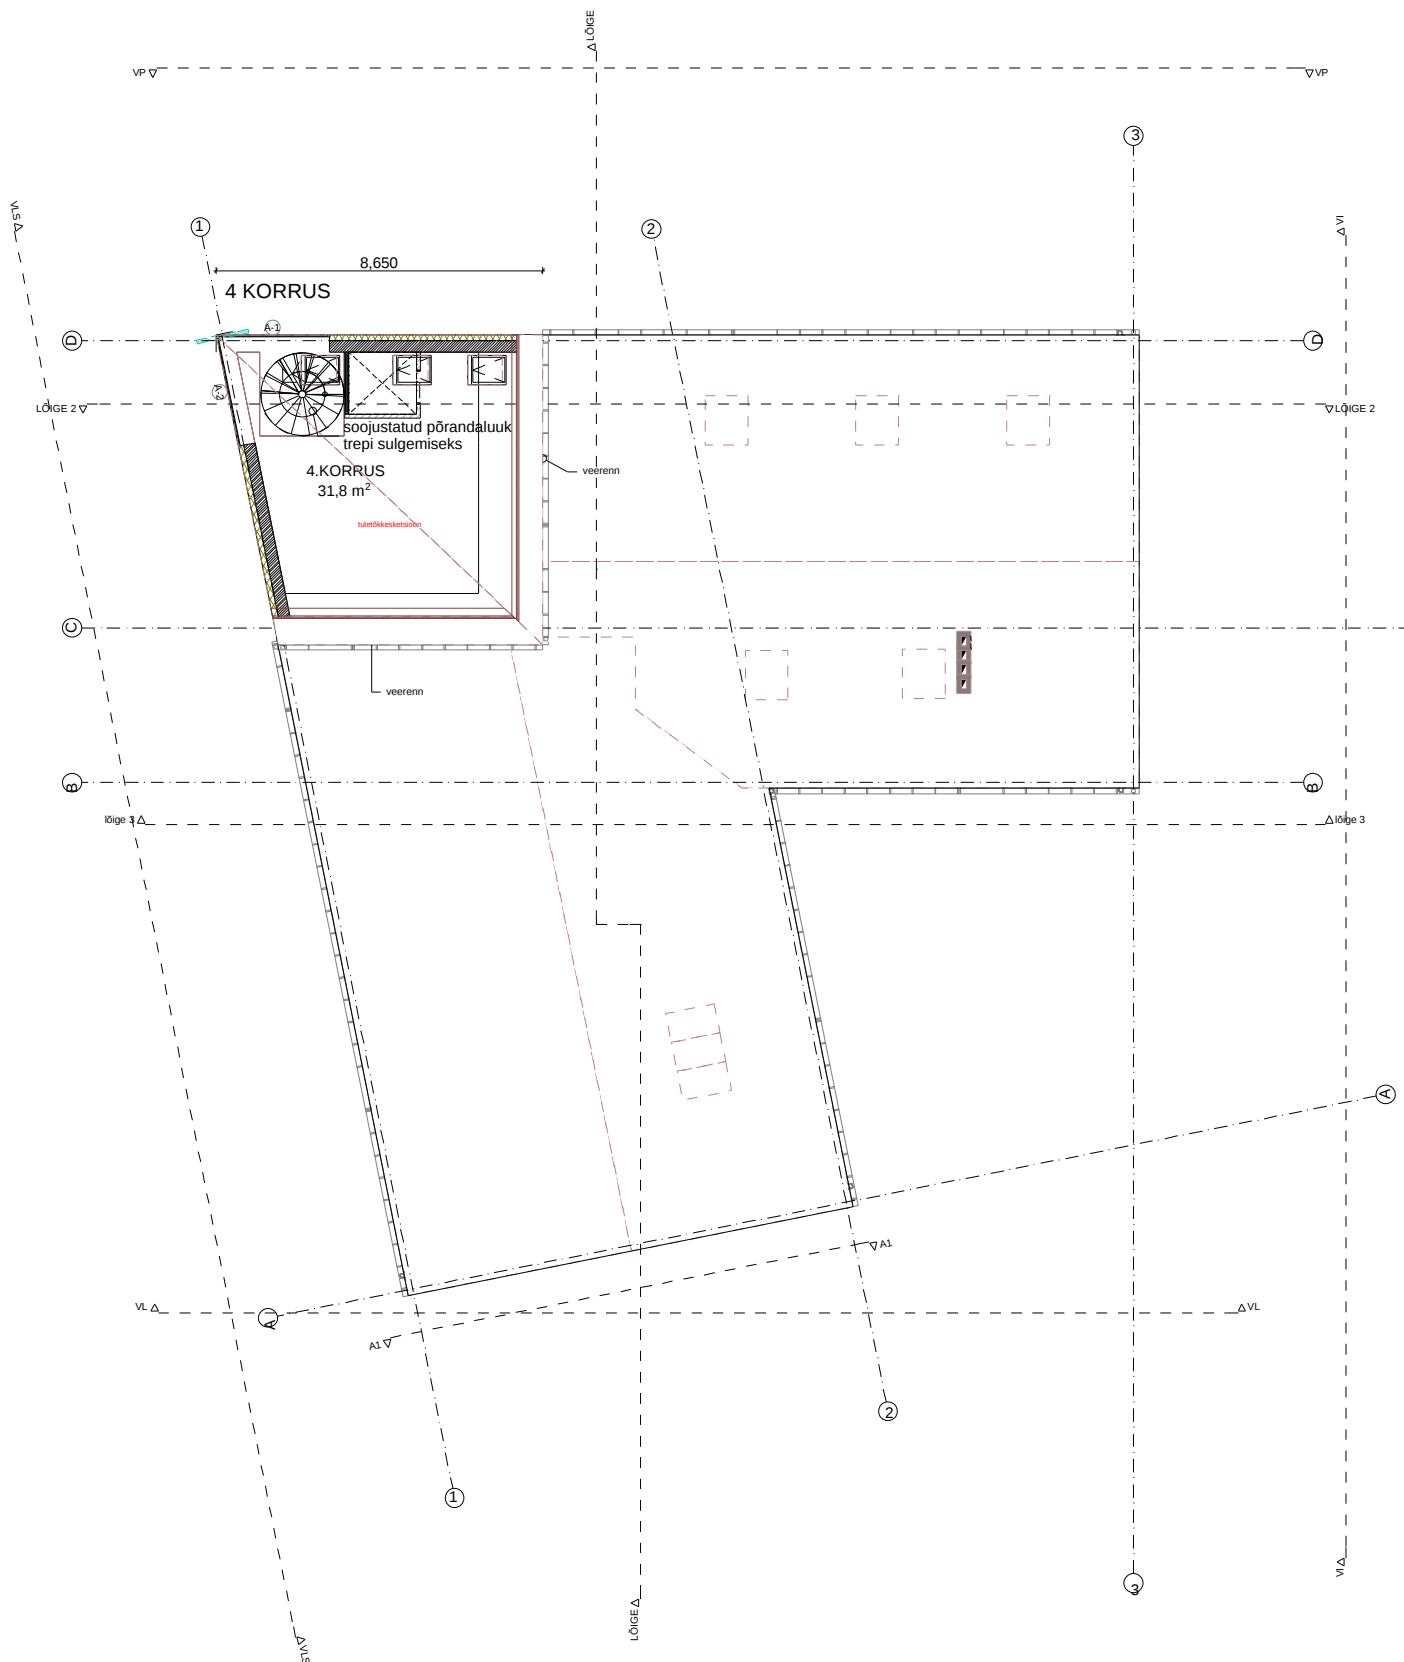

M1:200 4.KORRUS (TORN)	
OBJEKT:	JÕHVI UUS TN.3 DETAILPLANEERING
ADDRESS:	Uus tn. 3, Jõhvi
TELLIJA:	AKEL, esindaja Viktor Nõmmik
KUUPÄEV:	9. september 2009. A.
ARHITEKT: RISTO RÄÄGEL,	
TEIGAR. SOVA. arhitektid oü	
Maakri 44-37, Tallinn, telefon 55 920 462	

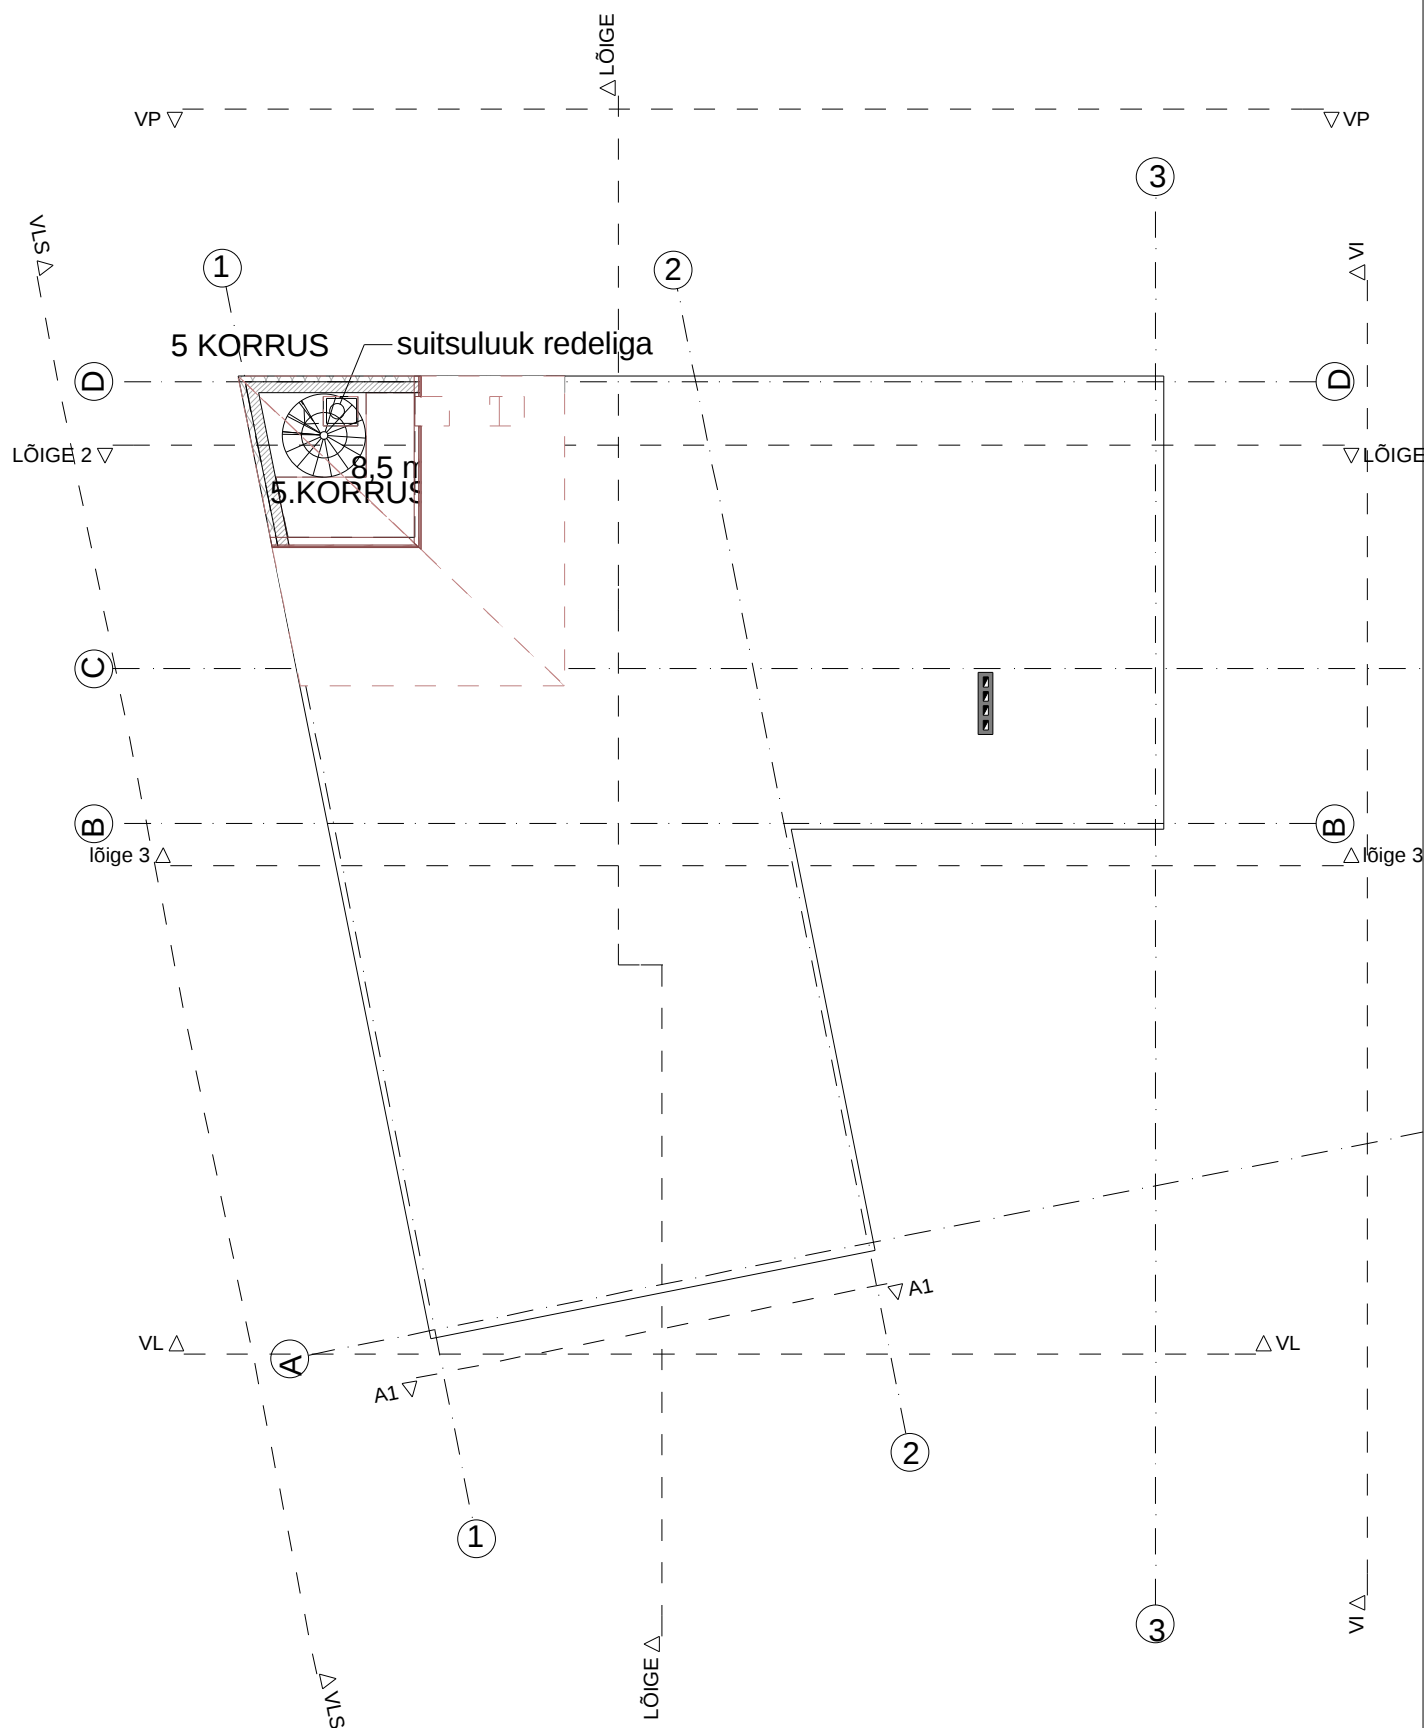

M1:200 5.KORRUS


OBJEKT: JÕHVI UUS TN.3 DETAILPLANEERING
ADDRESS: Uus tn. 3, Jõhvi
TELLIJA: AKEL, esindaja Viktor Nõmmik
KUUPÄEV: 9. september 2009. A.

ARHITEKT: RISTO RÄÄGEL,

TEIGAR. SOVA. arhitektid oü

Ma a k r i 44-37, T a l l i n n, t e l e f o n 55 920 462

LÕIGE M1:200

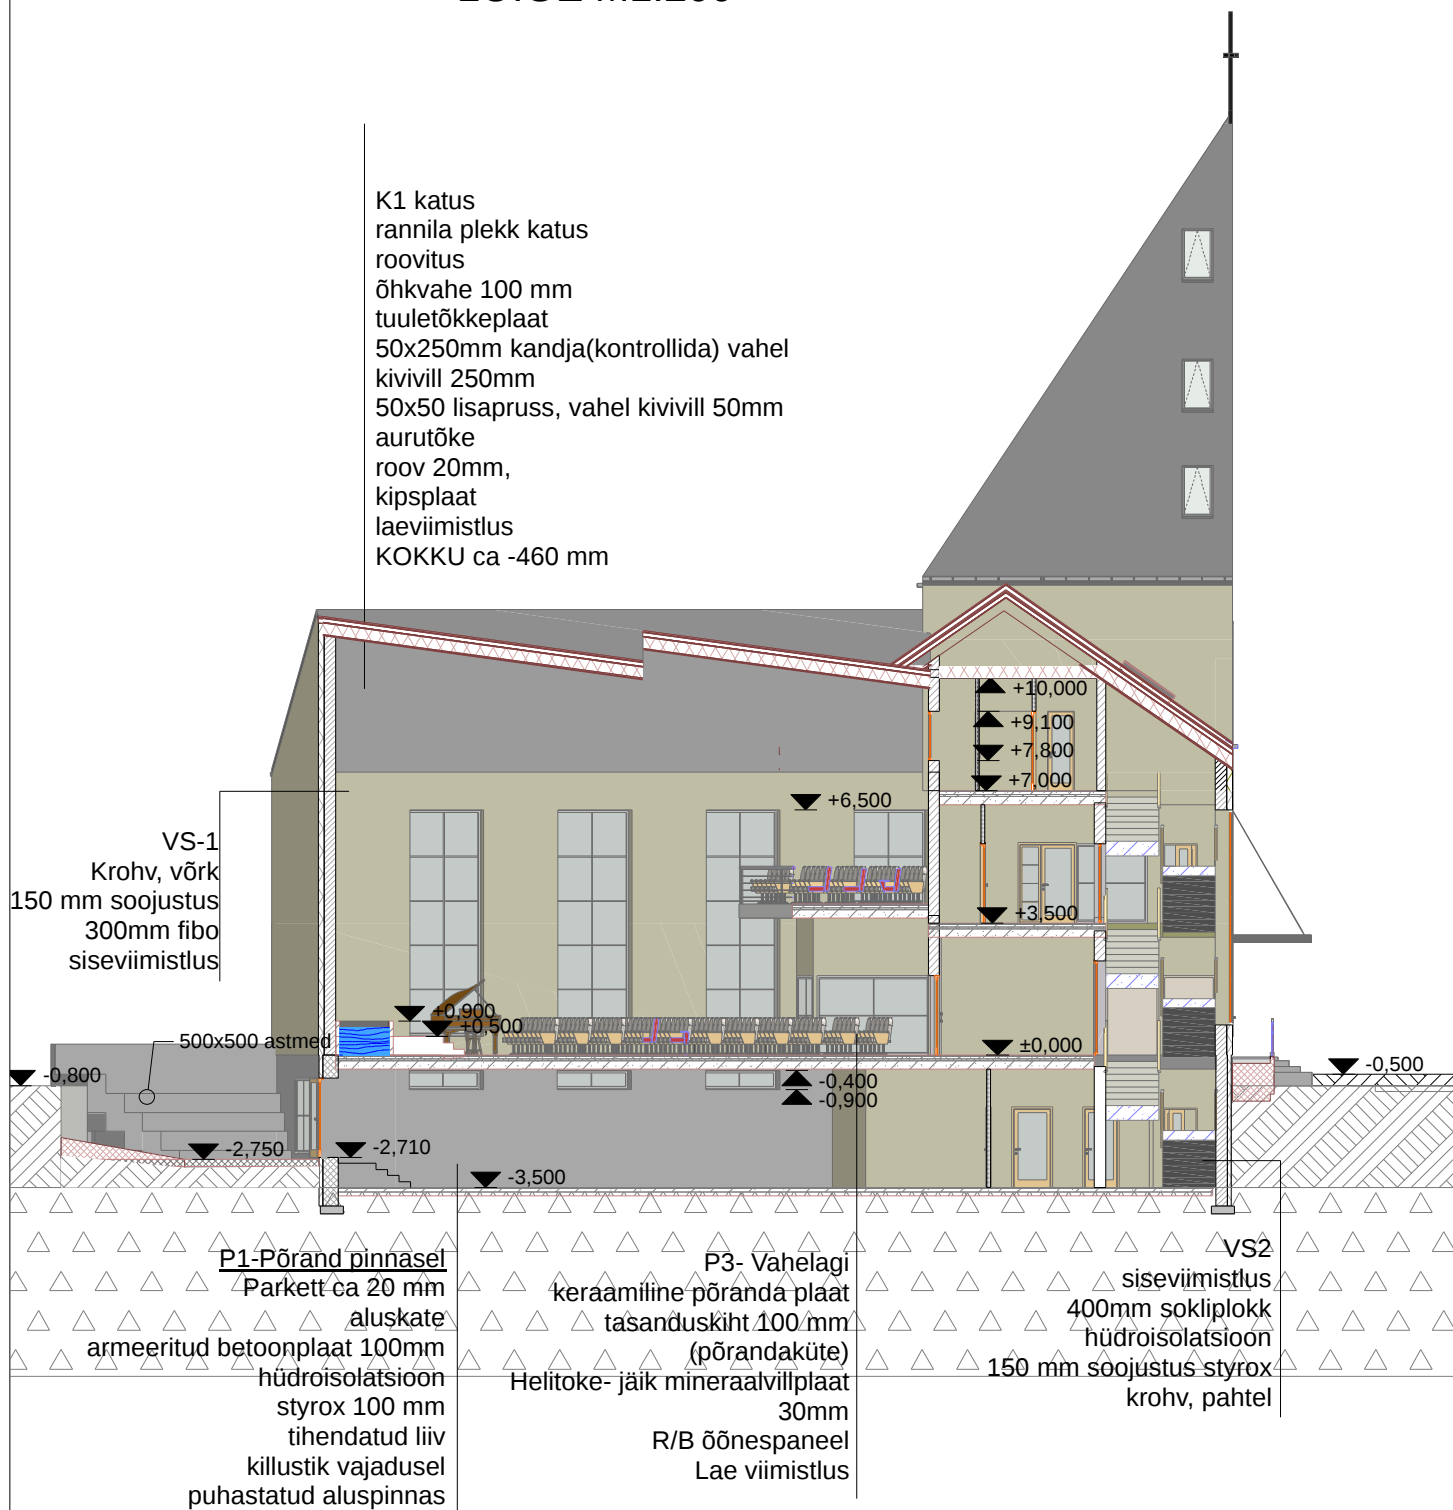

M1:200 LÕIGE


OBJEKT: JÕHVI UUS TN.3 DETAILPLANEERING
 ADDRESS: Uus tn. 3, Jõhvi
 TELLIA: AKEL, esindaja Viktor Nõmmik
 KUUPÄEV: 9. september 2009. A.

ARHITEKT: RISTO RÄÄGEL,

TEIGAR. SOVA. arhitektid oü

Maakri 44-37, Tallinn, telefon 55 920 462


LÕIGE 2

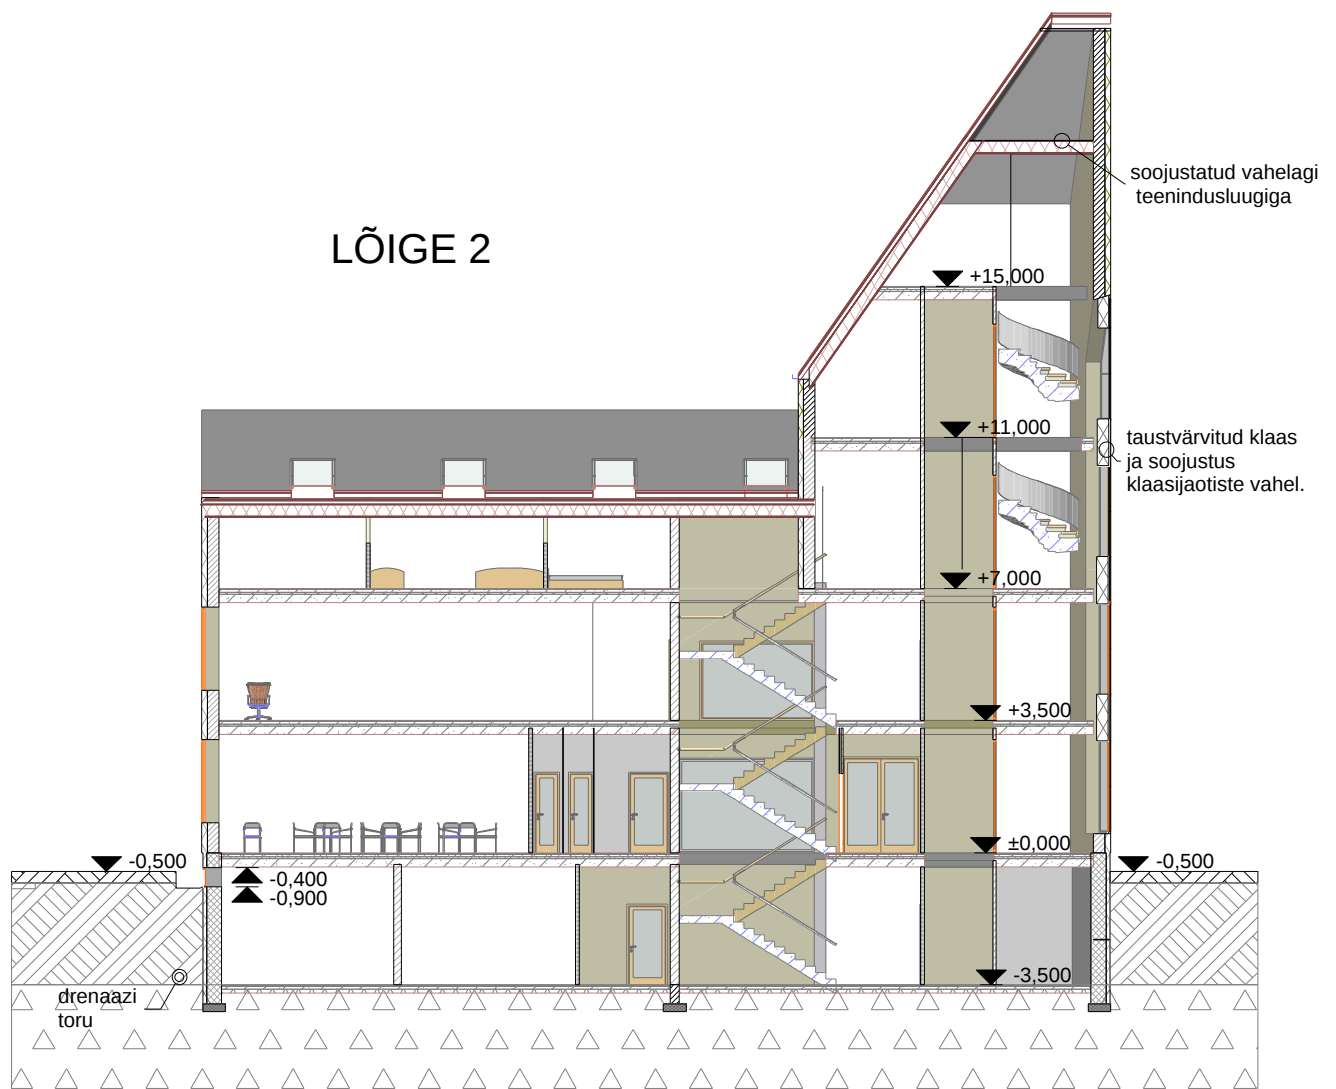

M1:200 LÕIGE 2


OBJEKT:	JÕHVI UUS TN.3 DETAILPLANEERING
ADDRESS:	Uus tn. 3, Jõhvi
TELLIJA:	AKEL, esindaja Viktor Nõmmik
KUUPÄEV:	9. september 2009. A.
ARHITEKT:	RISTO RÄÄGEL,
	TEIGAR. SOVA. arhitektid oü
Maakri 44-37, Tallinn, telefon 55 920 462	

SOLKLISOLM

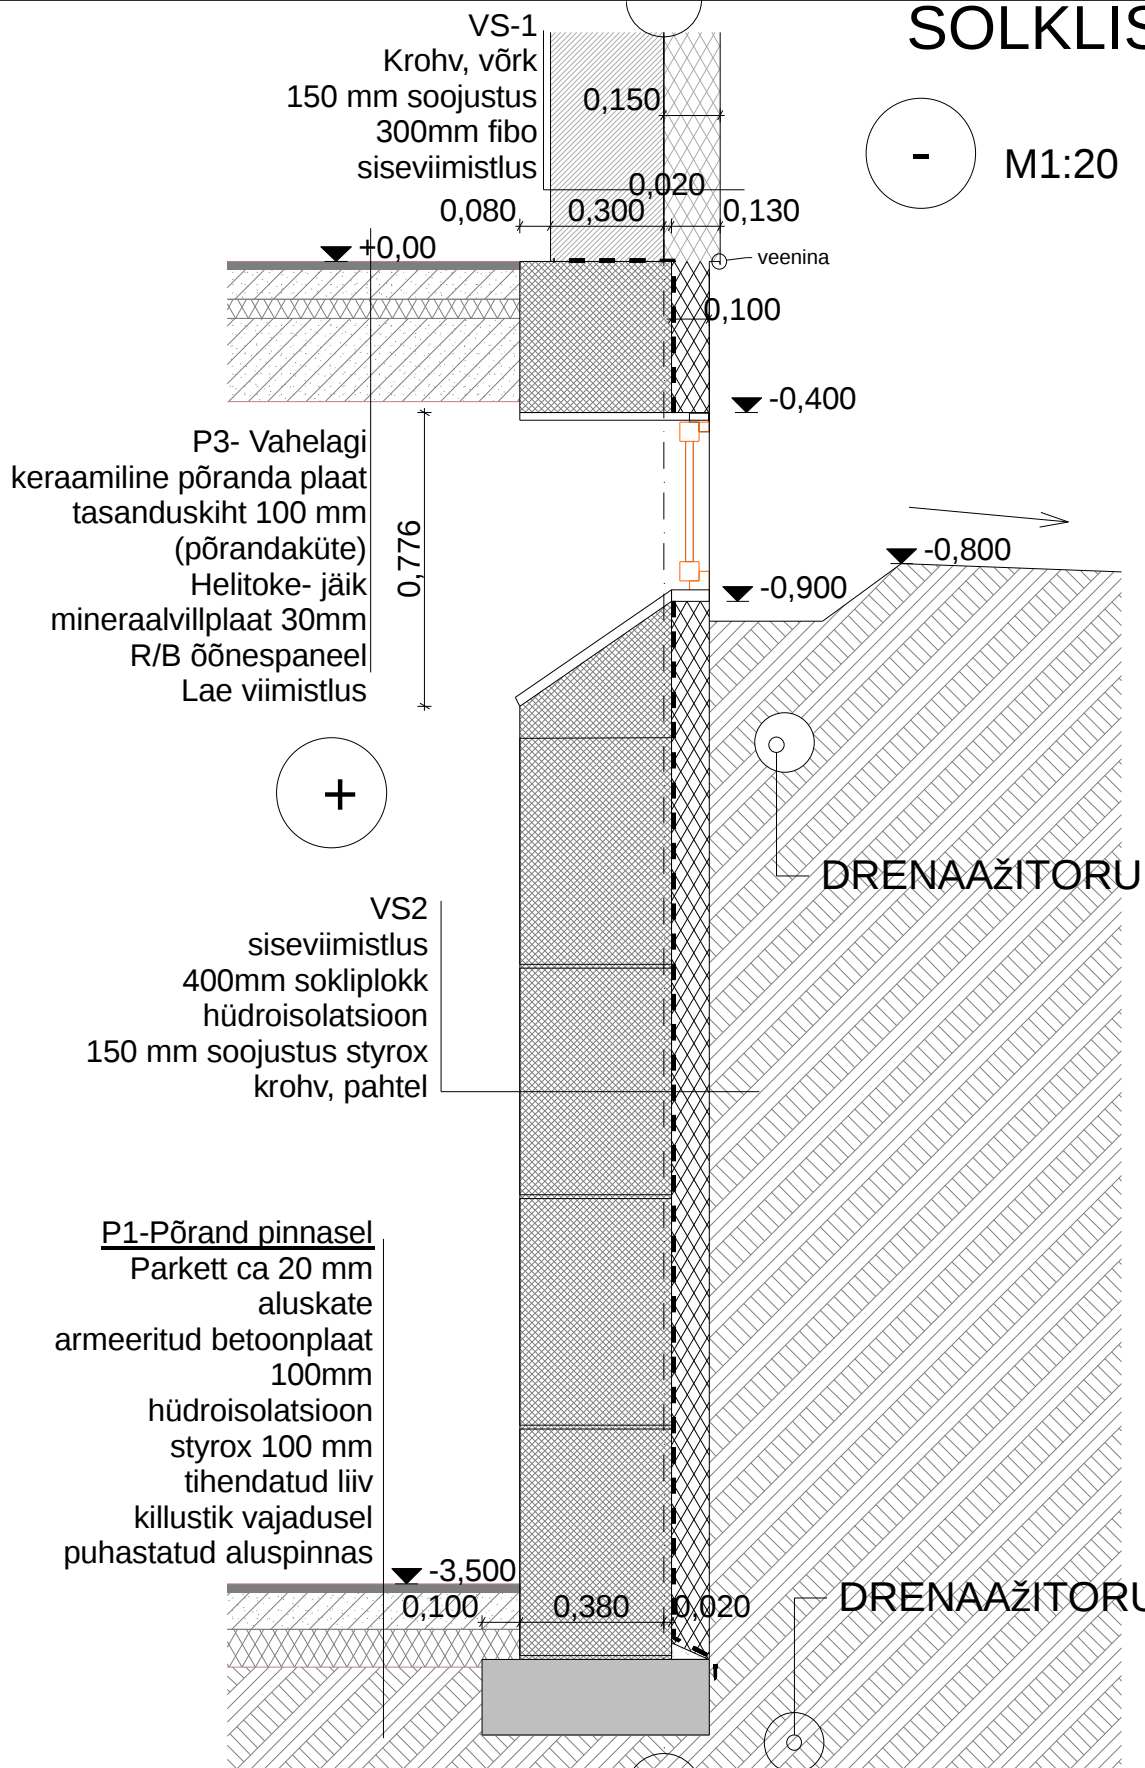

M1:50 SOKLISÖLM

OBJEKT:	JÕHVI UUS TN.3 DETAILPLANEERING
ADDRESS:	Uus tn. 3, Jõhvi
TELLIJA:	AKEL, esindaja Viktor Nõmmik
KUUPÄEV:	9. september 2009. A.
ARHITEKT:	RISTO RÄÄGEL,
	TEIGAR. SOVA. arhitektid oü
Maakri 44-37, Tallinn, telefon 55 920 462	

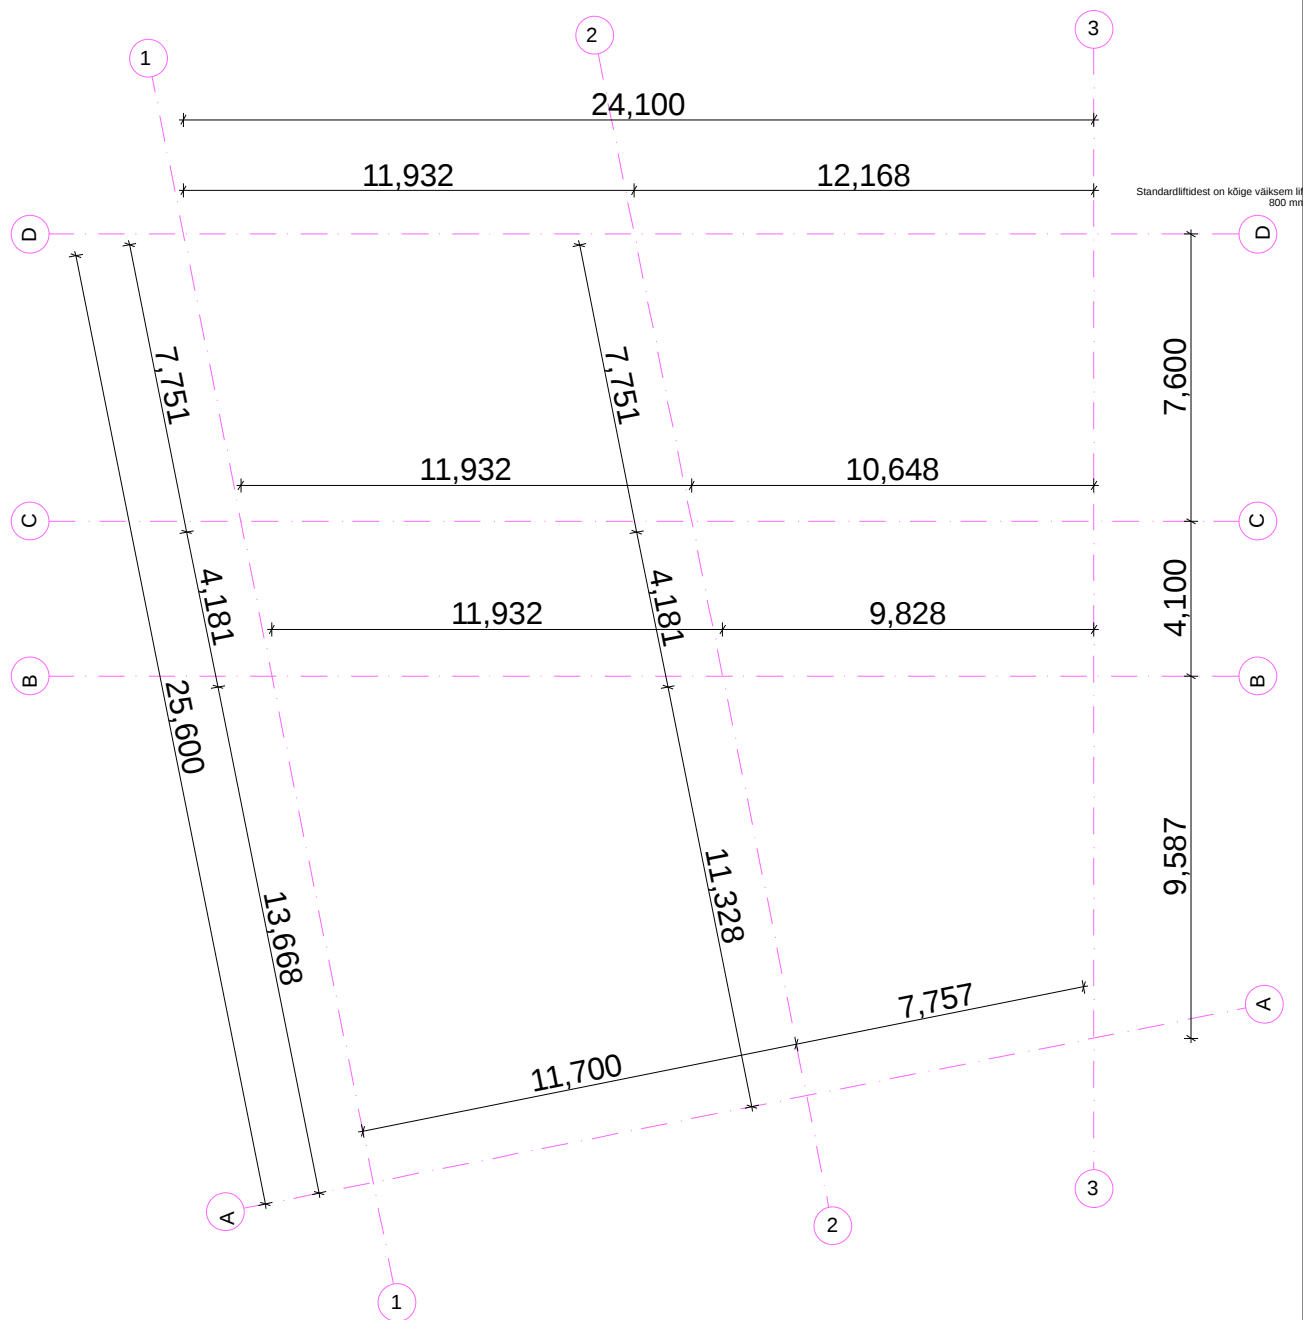

M1:200 TELGEDE SKEEM

OBJEKT: JÕHVI UUS TN.3 DETAILPLANEERING
 ADDRESS: Uus tn. 3, Jõhvi
 TELLIJAJ: AKEL, esindaja Viktor Nõmmik
 KUUPÄEV: 9. september 2009. A.

ARHITEKT: RISTO RÄÄGEL,

TEIGAR. SOVA. arhitektid oü

Maakri 44-37, Tallinn, telefon 55 920 462

K1 - Katus 35°

tumehall profiilplekk

roovid 50x25 mm

tuulutuspiilu 50 mm sarikapealsipuude kohal


Tuuletõkketile 1mm

Sarikad 50x250, vahel kivivillplaatidest soojustus 250mm


Latid 45x45mm, vahel soojustus 50mm kivivill aurutõkketile

kipsplaat+viimistlus


RÄÄSTASÕLM

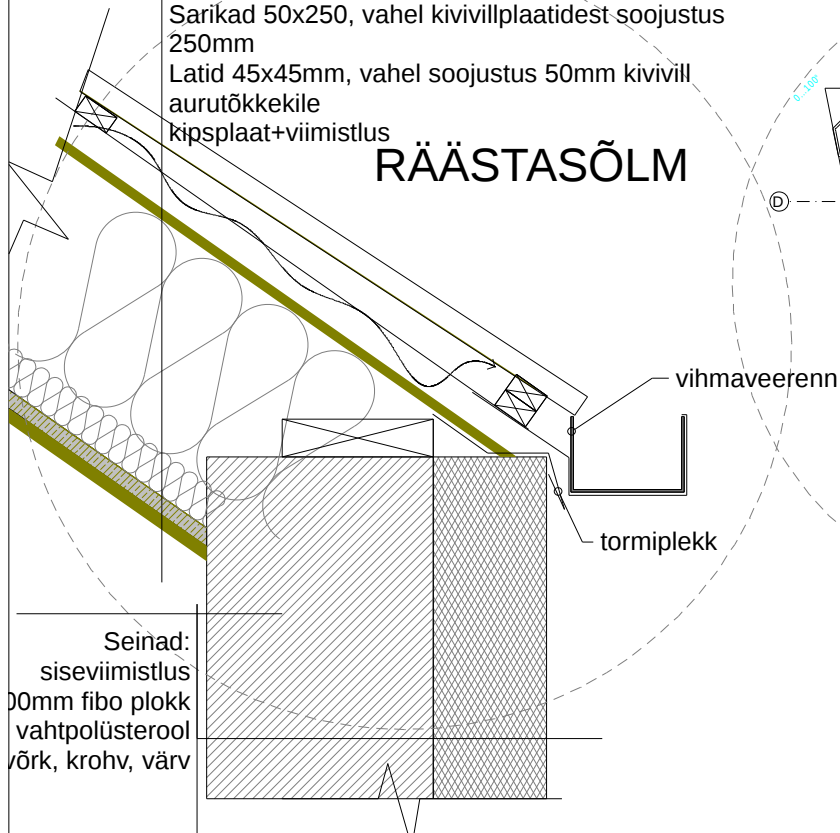

KLAASEINA NURGA JA POSTISÕLM

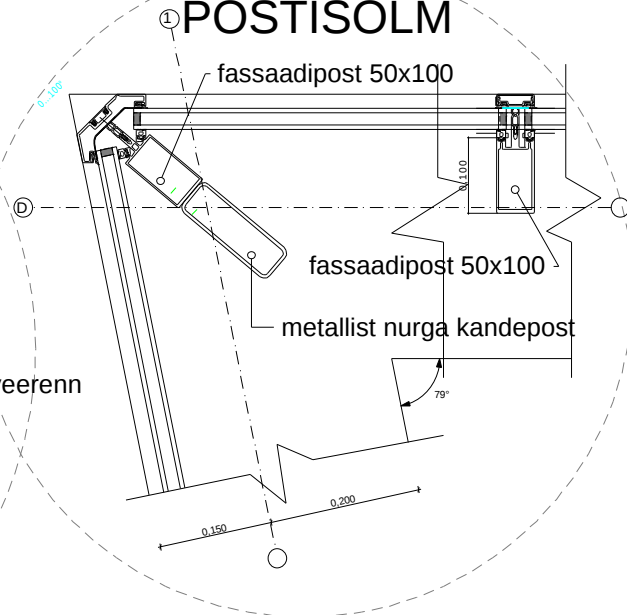

LÕIGE 3

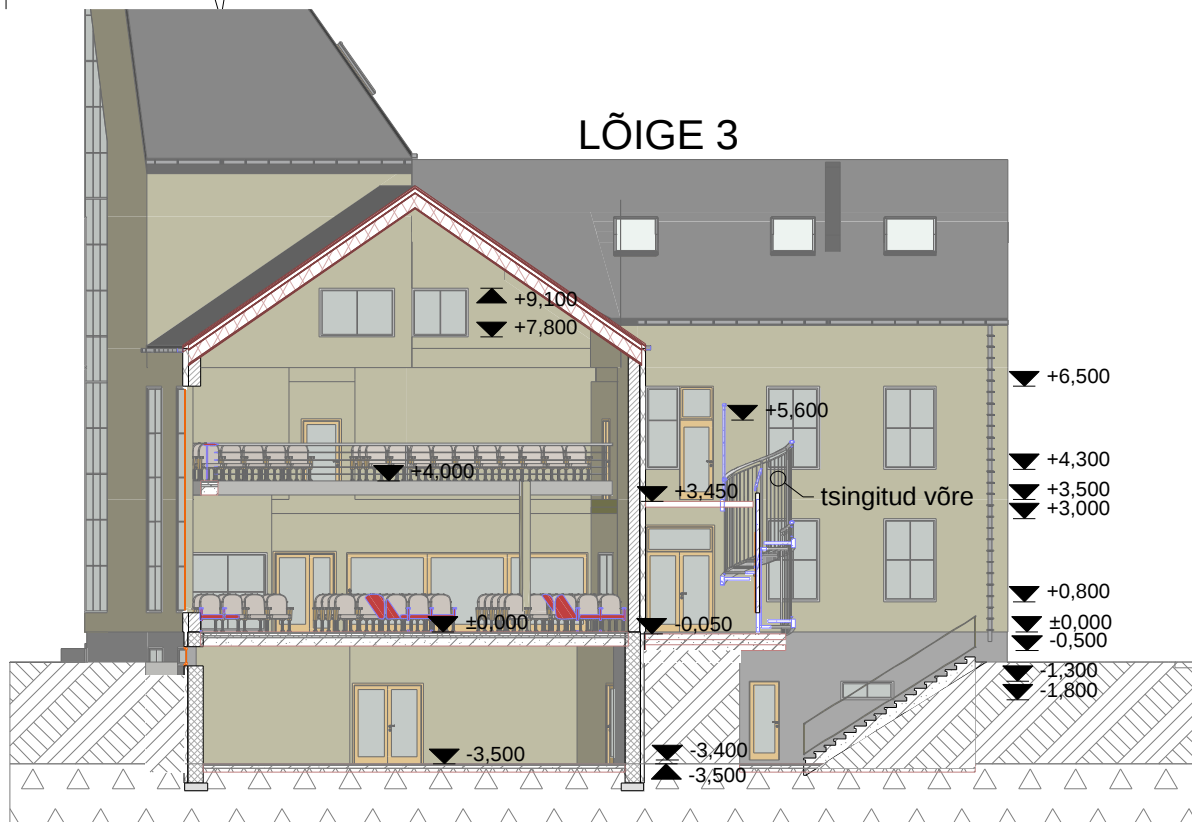

M1:10 RÄÄSTASÕLM

M1:200 LÕIGE 3

OBJEKT:

JÕHVI UUS TN.3 DETAILPLANEERING

ADDRESS:

Uus tn. 3, Jõhvi

TELLIJA:

AKEL, esindaja Viktor Nõmmik

KUUPÄEV:


9. september

2009.A.


ARHITEKT: RISTO RÄÄGEL,

TEIGAR. SOVA. arhitektid oü


Maakri 44-37, Tallinn, telefon 55 920 462

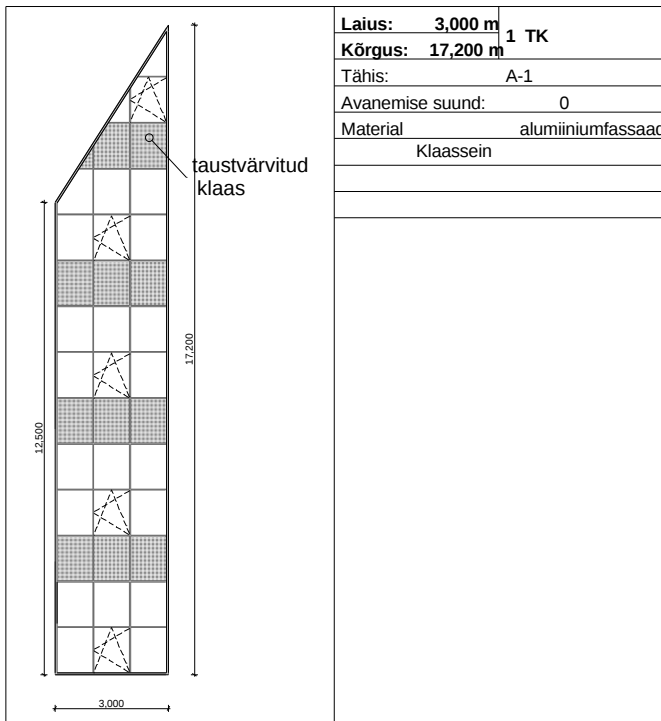


Laius: 3,000 m 1 TK
Kõrgus: 17,200 m
Tähis: A-1
Avanemise suund: 0
Material: alumiiniumfassaad
Klaassein

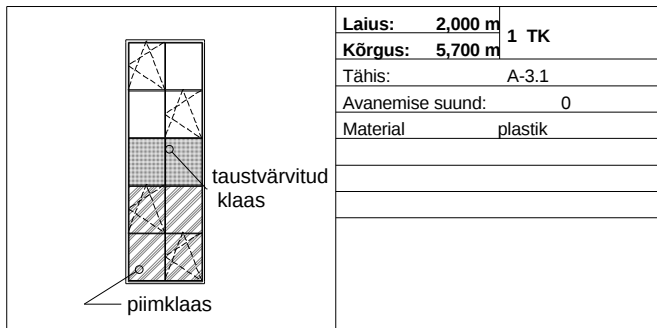


Laius: 2,000 m 1 TK
Kõrgus: 5,700 m
Tähis: A-3.1
Avanemise suund: 0
Material: plastik

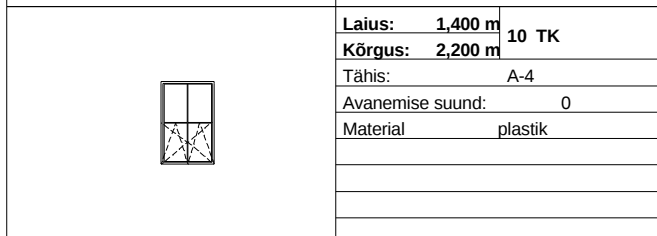


Laius: 1,400 m 10 TK
Kõrgus: 2,200 m
Tähis: A-4
Avanemise suund: 0
Material: plastik

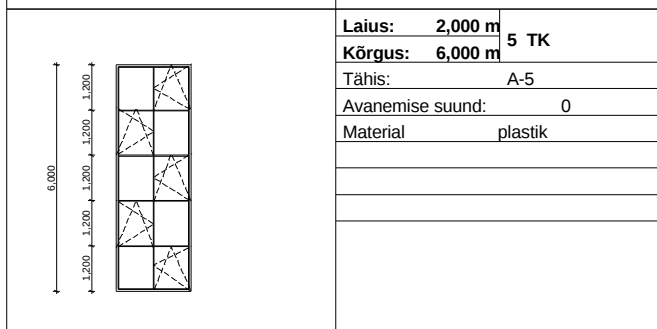


Laius: 2,000 m 5 TK
Kõrgus: 6,000 m
Tähis: A-5
Avanemise suund: 0
Material: plastik

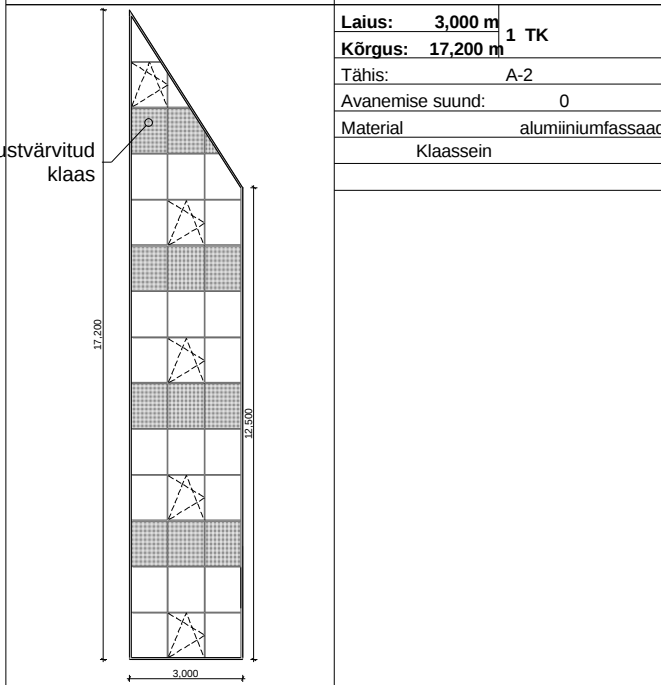


Laius: 3,000 m 1 TK
Kõrgus: 17,200 m
Tähis: A-2
Avanemise suund: 0
Material: alumiiniumfassaad
Klaassein

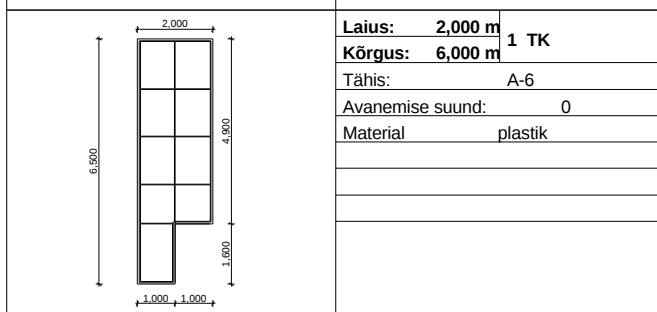


Laius: 2,000 m 1 TK
Kõrgus: 6,000 m
Tähis: A-6
Avanemise suund: 0
Material: plastik

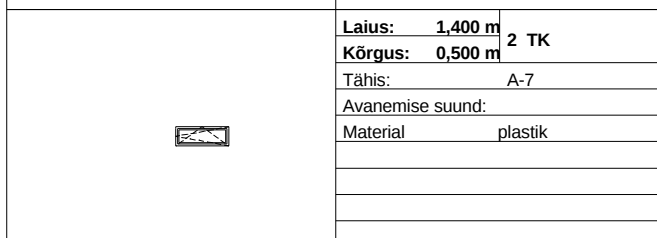

Laius: 1,400 m 2 TK
Kõrgus: 0,500 m
Tähis: A-7
Avanemise suund: 0
Material: plastik

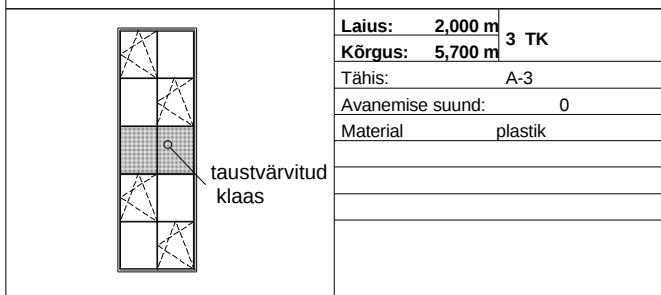

Laius: 2,000 m 3 TK
Kõrgus: 5,700 m
Tähis: A-3
Avanemise suund: 0
Material: plastik

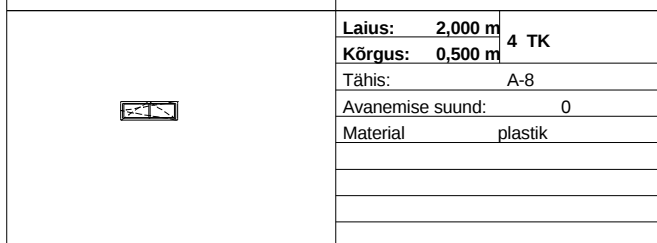

Laius: 2,000 m 4 TK
Kõrgus: 0,500 m
Tähis: A-8
Avanemise suund: 0
Material: plastik

NB: Vaated on antud vaadatuna väljastpoolt ja on avamõõdud.
Toode teha natuke väiksem.
Klaasseinad on alumiiniumist. toon 0 anodeering, aknad on valged platikaknad.
Käepidemed on klaaseintel harjatud alumiinium, plastakendel valged.

Kontrollida kõiki mõõte enne tellimist kohapeal!!

M1:200 AKENDE JA KLAASSEINTE SPETSIF.

OBJEKT:	JÕHVI UUS TN.3 DETAILPLANEERING
ADDRESS:	Uus tn. 3, Jõhvi
TELLIJA:	AKEL, esindaja Viktor Nõmmik
KUUPÄEV:	9. september 2009. A.
ARHITEKT:	RISTO RÄÄGEL,
	TEIGAR. SOVA. arhitektid oü
Maakri 44-37, Tallinn, telefon 55 920 462	

VÄLISUKSED

	Laius: 2,000 m Kõrgus: 2,500 m Tähis: VU-1 Avanemise suund: R Material: alumiinium
	Laius: 1,800 m Kõrgus: 2,800 m Tähis: VU-2 Avanemise suund: R Material: alumiinium
	Laius: 0,900 m Kõrgus: 2,100 m Tähis: VU-3 Avanemise suund: L Material: alumiinium võtmeta seestpoolt avatav evakuatsiooniredeli uks.
	Laius: 1,000 m Kõrgus: 2,100 m Tähis: VU-4 Avanemise suund: L Material: akna tooni alumiinium
	Laius: 2,000 m Kõrgus: 2,100 m Tähis: VU-5 Avanemise suund: L Material: alumiinium
	Laius: 0,800 m Kõrgus: 2,100 m Tähis: VU-6 Avanemise suund: L Material: alumiinium
	Laius: 0,900 m Kõrgus: 3,000 m Tähis: VU-7 Avanemise suund: L Material: akna tooni alumiinium

NB: Vaated on antud vaadatuna väljastpoolt ja on avamõõdud. Toode teha natuke väiksem.

Välisuksed on alumiiniumuksed. toon 0 anodeering, kui pole märgitud teisiti.

Käepidemed on harjatud alumiinium.

Kontrollida kõiki mõõte enne tellimist kohapeal!!

SISEUKSED

	Laius: 2,000 m Kõrgus: 2,500 m Tähis: U-1EI30 Avanemise suund: R Material: tuletõkkeuks EI 30
	Laius: 1,600 m Kõrgus: 2,100 m Tähis: U-2 Avanemise suund: R Material:
	Laius: 6,400 m Kõrgus: 2,100 m Tähis: U-3 Avanemise suund: L Material: lükanduks
	Laius: 4,100 m Kõrgus: 2,100 m Tähis: U-4 Avanemise suund: L Material: lükanduks
	Laius: 3,200 m Kõrgus: 2,100 m Tähis: U-5 Avanemise suund: L Material: plastik lükanduks
	Laius: 1,000 m Kõrgus: 2,100 m Tähis: U-6 Avanemise suund: L Material: köögi pendeluks
	Laius: 1,800 m Kõrgus: 2,100 m Tähis: U7-1TK Avanemise suund: R Material:

Antud mõõdud on avamõõdud. Vaade on avanemise poolt.

Siseuksed on siledad puituksed, kaetud tammespooniga.

Tulekindlad uksed on rauduks tammespooniga.


Lükanduksed täpsustada vastavalt tootja kataloogile.



Kontrollida kõiki mõõte enne tellimist kohapeal!!

M1:200 VÄLIS JA SISEUSTE SPETSIFIKATSIOON

OBJEKT:	JÕHVI UUS TN.3 DETAILPLANEERING
ADDRESS:	Uus tn. 3, Jõhvi
TELLIJA:	AKEL, esindaja Viktor Nõmmik
KUUPÄEV:	9. september 2009. A.
ARHITEKT:	RISTO RÄÄGEL,
	TEIGAR. SOVA. arhitektid oü
Maakri 44-37, Tallinn, telefon 55 920 462	

SISEUKSED


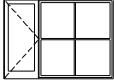
	Laius: 2,800 m Kõrgus: 2,100 m 1 TK Tähis: U-8 Avanemise suund: L Material klaasseina süsteem Lastetoa klaassein
	Laius: 1,000 m Kõrgus: 2,100 m 3 TK U9EI30 1 TK U-9 Tähis: U-9/U-9EI30 Avanemise suund: R Material puit
	Laius: 1,000 m Kõrgus: 2,100 m 4 TK U-10EI30 2 TK U-10 Tähis: U-10/U-10EI30 Avanemise suund: L Material
	Laius: 0,900 m Kõrgus: 2,100 m 1 TK Tähis: U-11 Avanemise suund: R Material
	Laius: 0,900 m Kõrgus: 2,100 m 3 TK U-12 2 TK U12EI30 Tähis: U-12/U12EI30 Avanemise suund: L Material
	Laius: 0,800 m Kõrgus: 2,100 m 2 TK Tähis: U-13 Avanemise suund: R Material
	Laius: 0,800 m Kõrgus: 2,100 m U-14- 3TK U-14EI30 -1TK Tähis: U-14 Avanemise suund: L Material

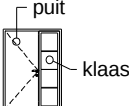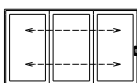	Laius: 0,700 m Kõrgus: 2,100 m 4 TK Tähis: U-16 Avanemise suund: L Material
	Laius: 0,700 m Kõrgus: 2,100 m 1 TK Tähis: U-15K Avanemise suund: R Material sauna klaasuks
	Laius: 0,700 m Kõrgus: 2,100 m 2 TK Tähis: U-15 Avanemise suund: R Material
	Laius: 1,500 m Kõrgus: 2,100 m 1 TK Tähis: U-17EI30 Avanemise suund: L Material
	Laius: 3,300 m Kõrgus: 2,100 m 1 TK Tähis: U-18 Avanemise suund: L Material
	Laius: 1,400 m Kõrgus: 2,100 m 2 TK Tähis: U-19 Avanemise suund: L Material alumiinium NB: trepi poolt ilma võtmata avatav ruloouks!

Antud mõõdud on avamõõdud. Vaade on avanemise poolt.
 Siseuksed on siledad puituksed, kaetud tammespooniga.
 Tulekindlad uksed on rauduks tammespooniga.
 Lükanduksed täpsustada vastavalt tootja kataloogile.
 Kontrollida kõiki mõõte enne tellimist kohapeal!!!


M1:200 SISEUSTE SPETSIFIKATSIOON

OBJEKT:	JÕHVI UUS TN.3 DETAILPLANEERING
ADDRESS:	Uus tn. 3,Jõhvi
TELLIJA:	AKEL, esindaja Viktor Nõmmik
KUUPÄEV:	9.spetember 2009.A.
ARHITEKT:	RISTO RÄÄGEL,
	TEIGAR. SOVA. arhitektid oü
Maakri 44-37, Tallinn, telefon 55 920 462	

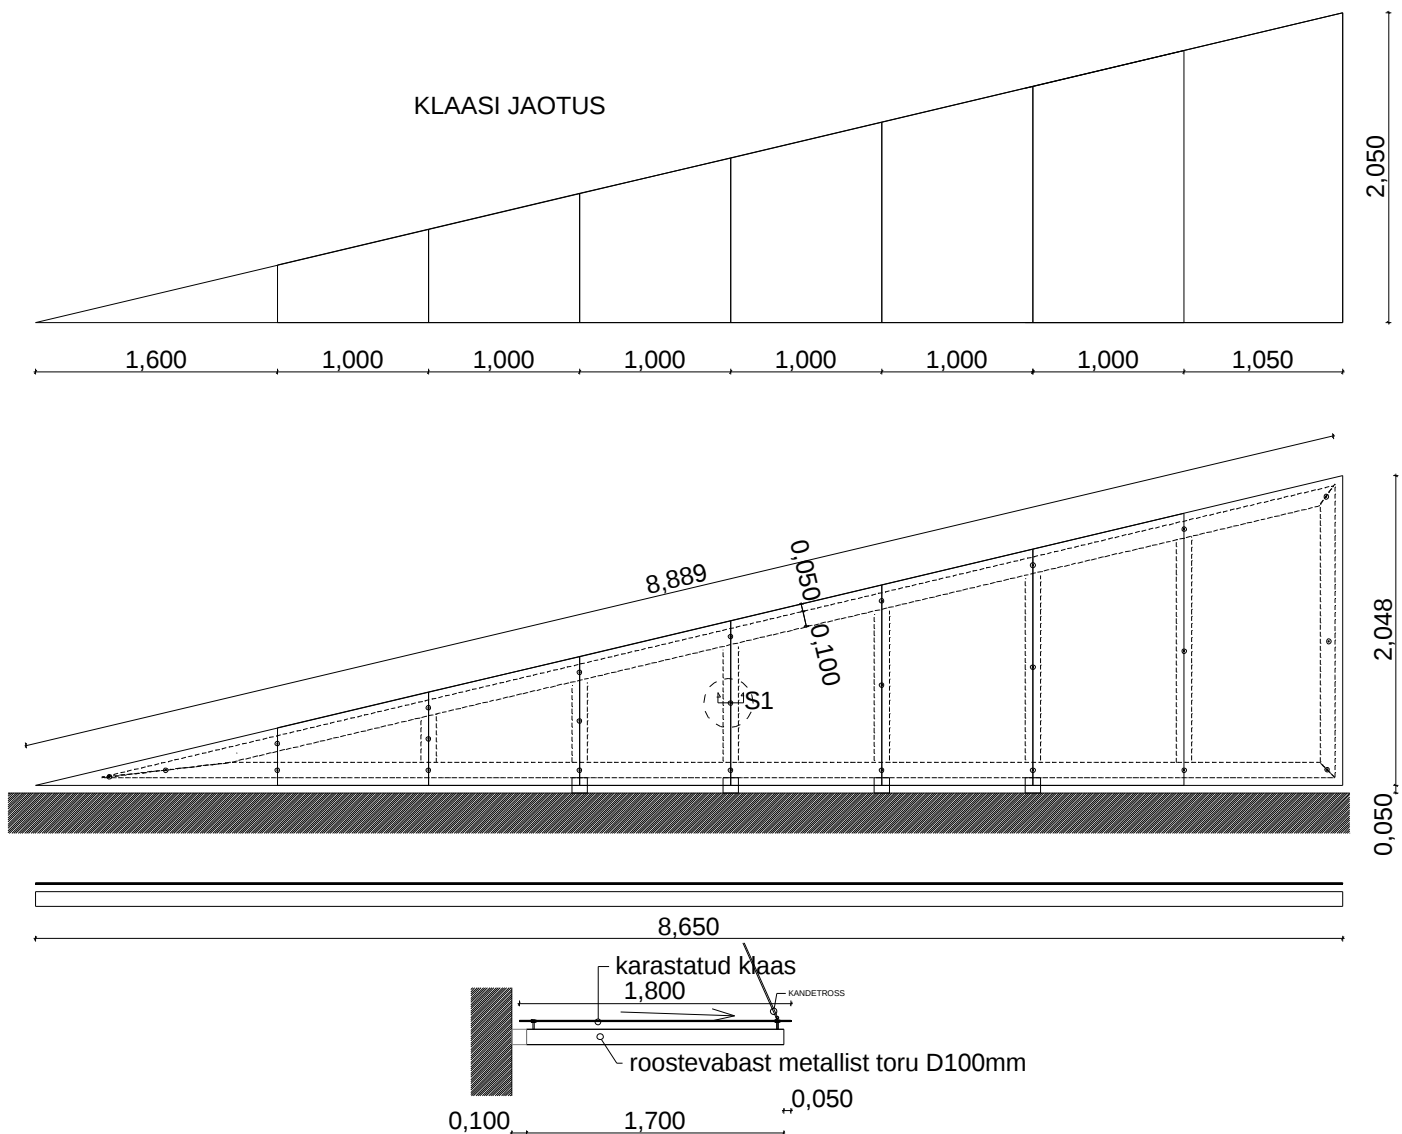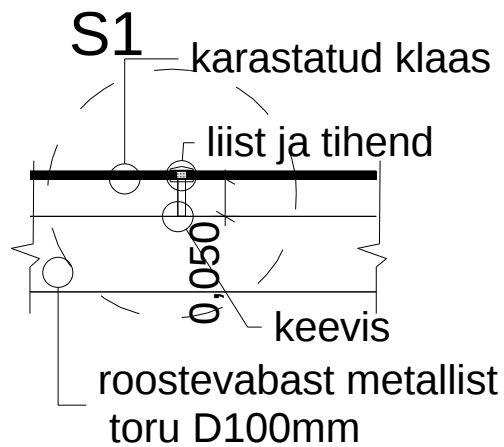


M1:50 PEAKSE VARIKATUS

OBJEKT:	JÕHVI UUS TN.3 DETAILPLANEERING
ADDRESS:	Uus tn. 3, Jõhvi
TELLIJA:	AKEL, esindaja Viktor Nõmmik
KUUPÄEV:	9. september 2009. A.
ARHITEKT:	RISTO RÄÄGEL,
	TEIGAR. SOVA. arhitektid oü
Maakri 44-37, Tallinn, telefon 55 920 462	

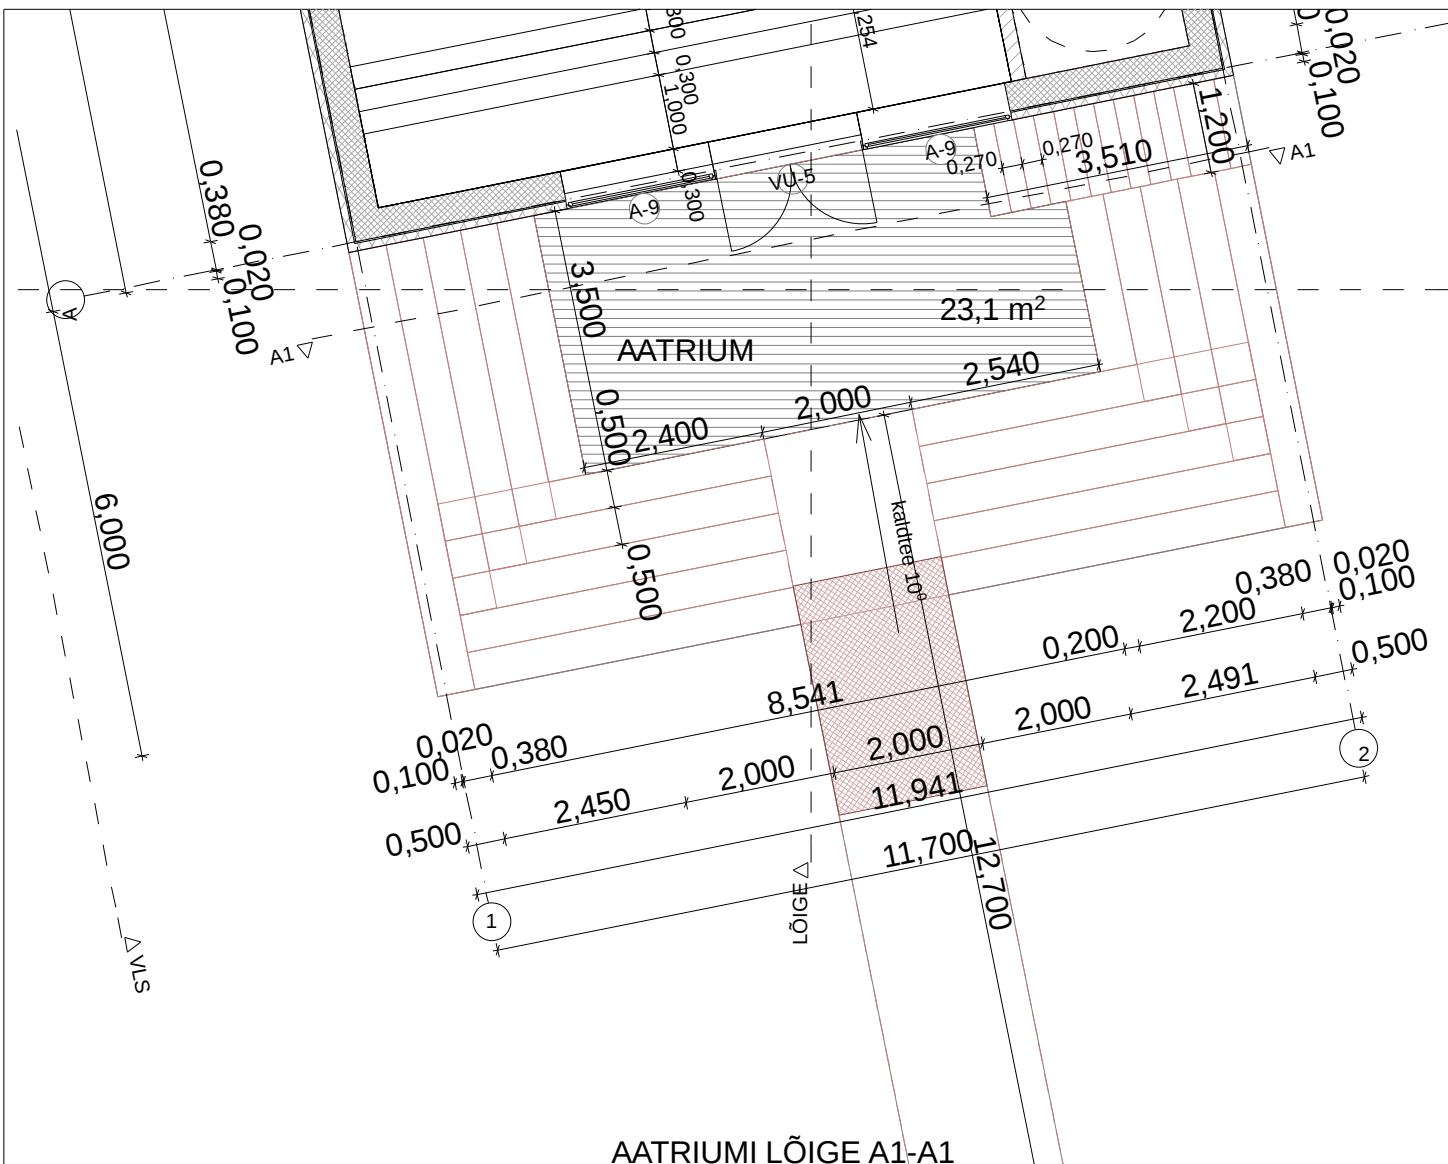

AATRIUMI LÕIGE A1-A1

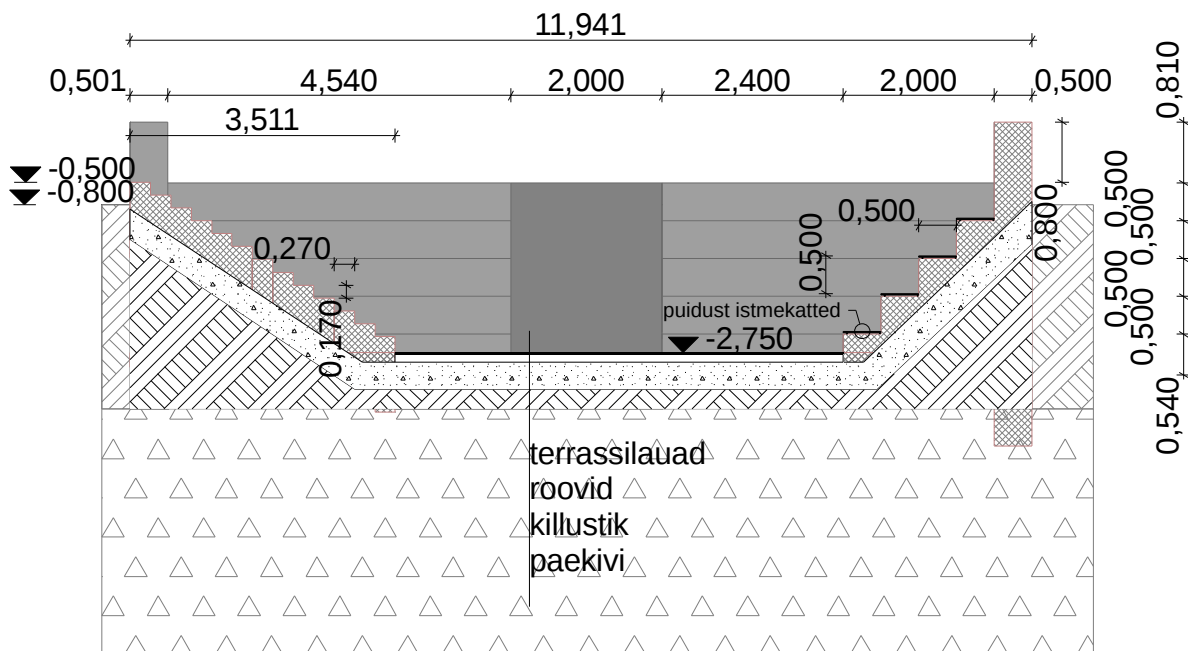

M1:100 AATRIUMI PLAAN JA LÕIGE

OBJEKT: JÕHVI UUS TN.3 DETAILPLANEERING
 ADDRESS: Uus tn. 3, Jõhvi
 TELLIJAJ: AKEL, esindaja Viktor Nõmmik
 KUUPÄEV: 9. september 2009. A.

ARHITEKT: RISTO RÄÄGEL,

TEIGAR. SOVA. arhitektid oü

Maakri 44-37, Tallinn, telefon 55 920 462