

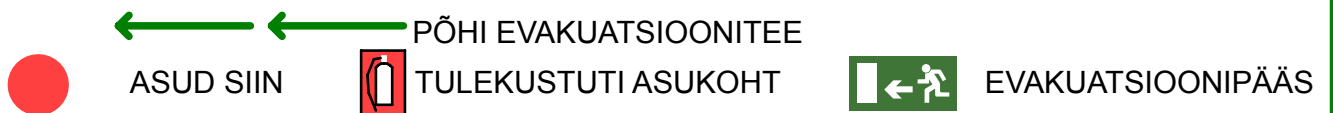
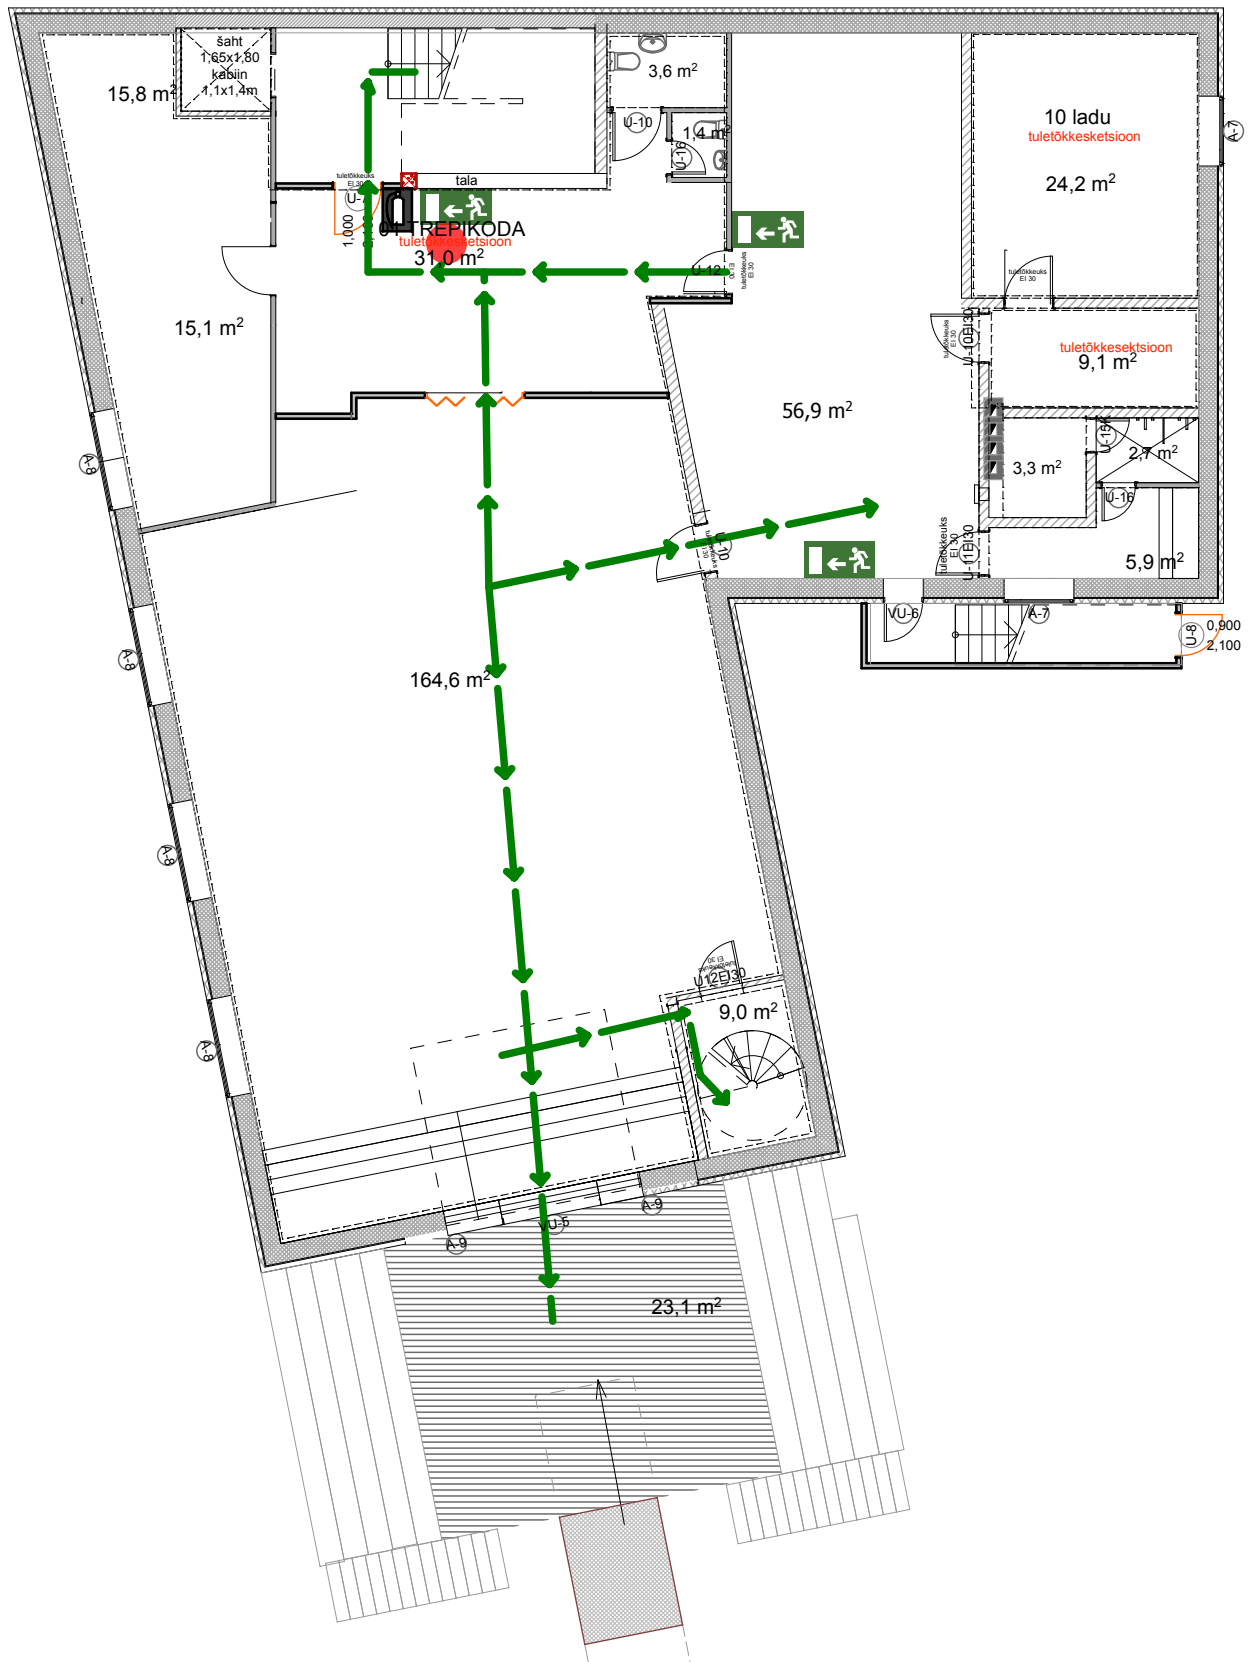


JÕHVI KIRIKU EVAKUATSIOONIPLAAN. KELDRI PLAAN


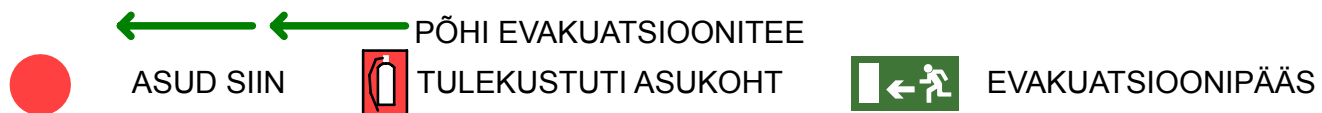


JÕHVI KIRIKU EVAKUATSIOONIPLAAN.

1.KORRUSE PLAAN


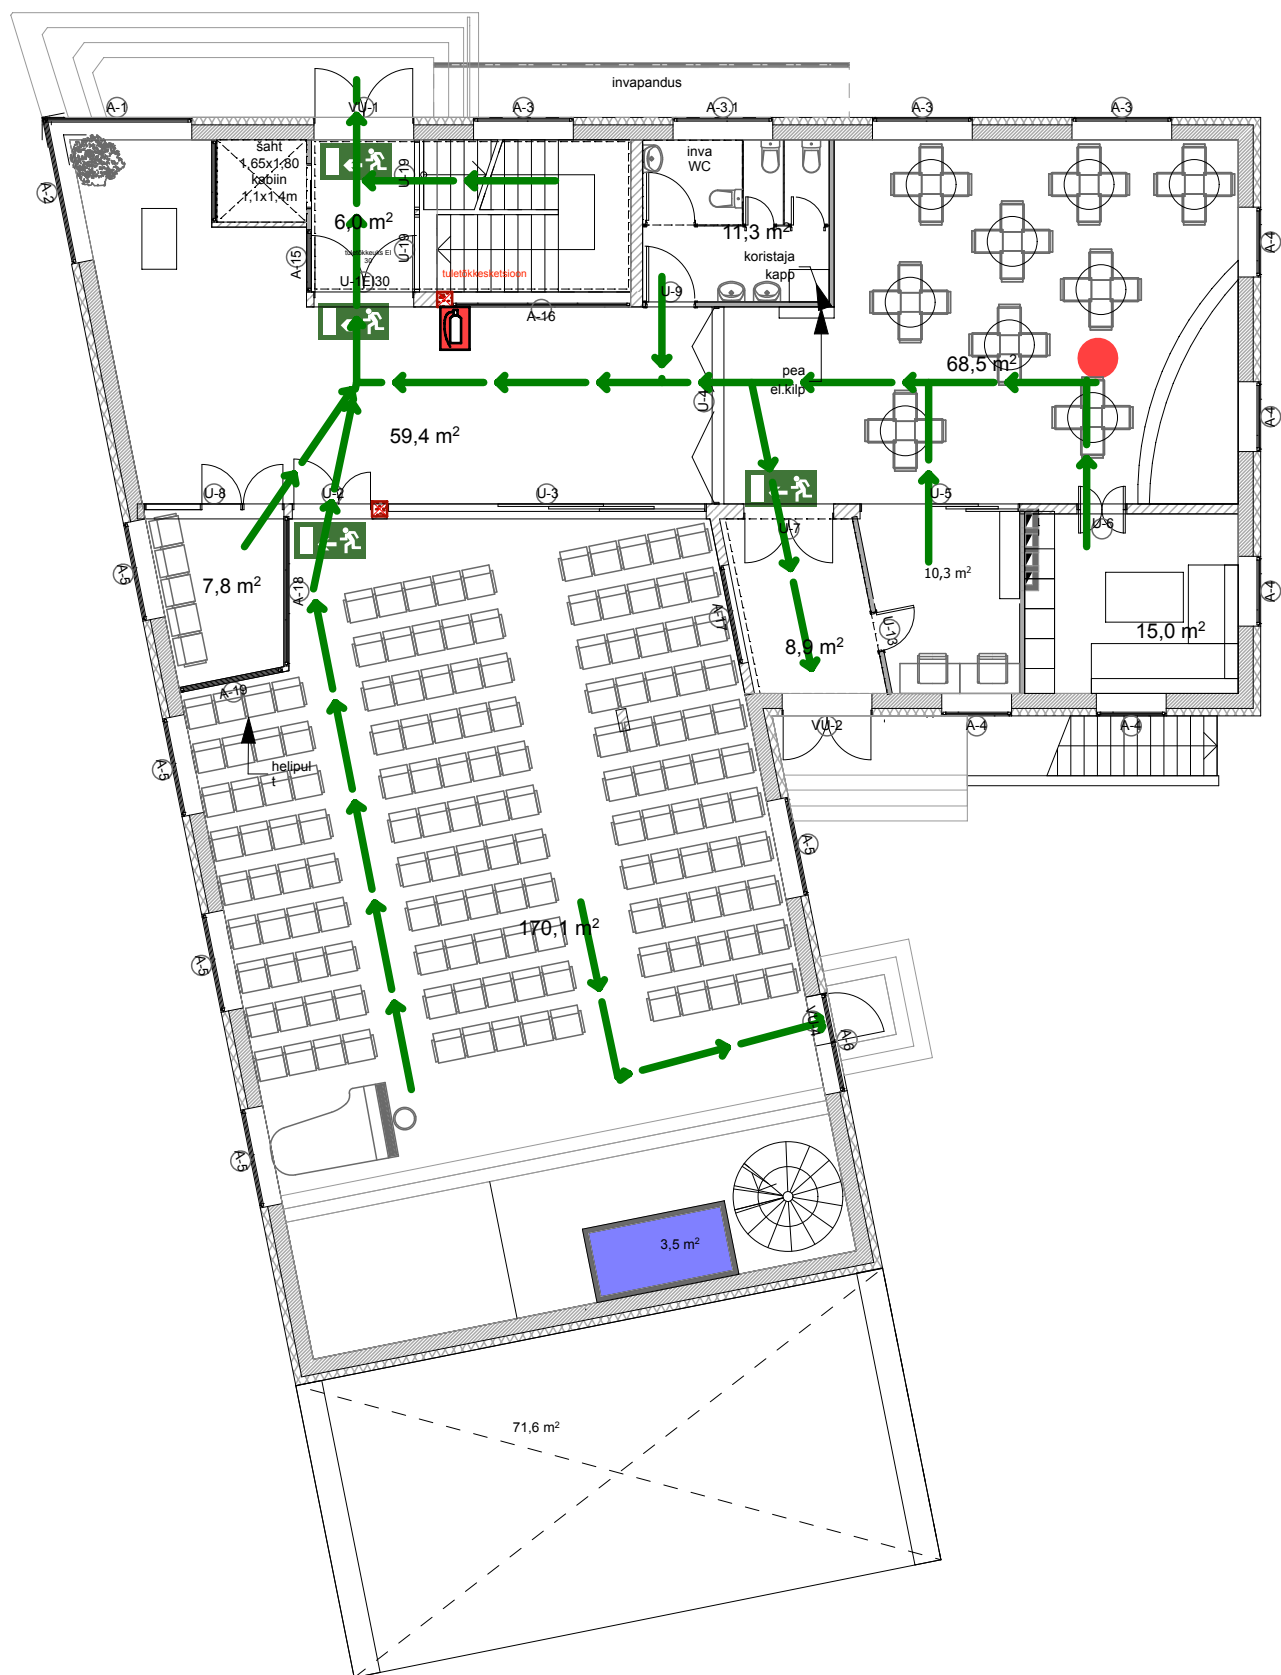


2 KORRUSE PLAAN

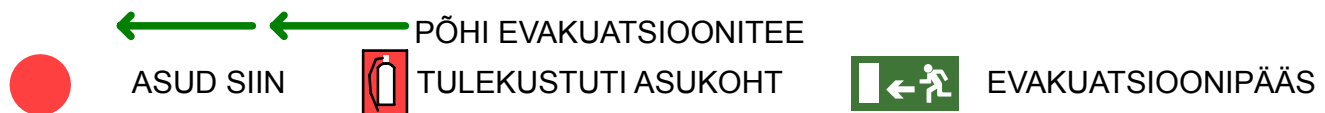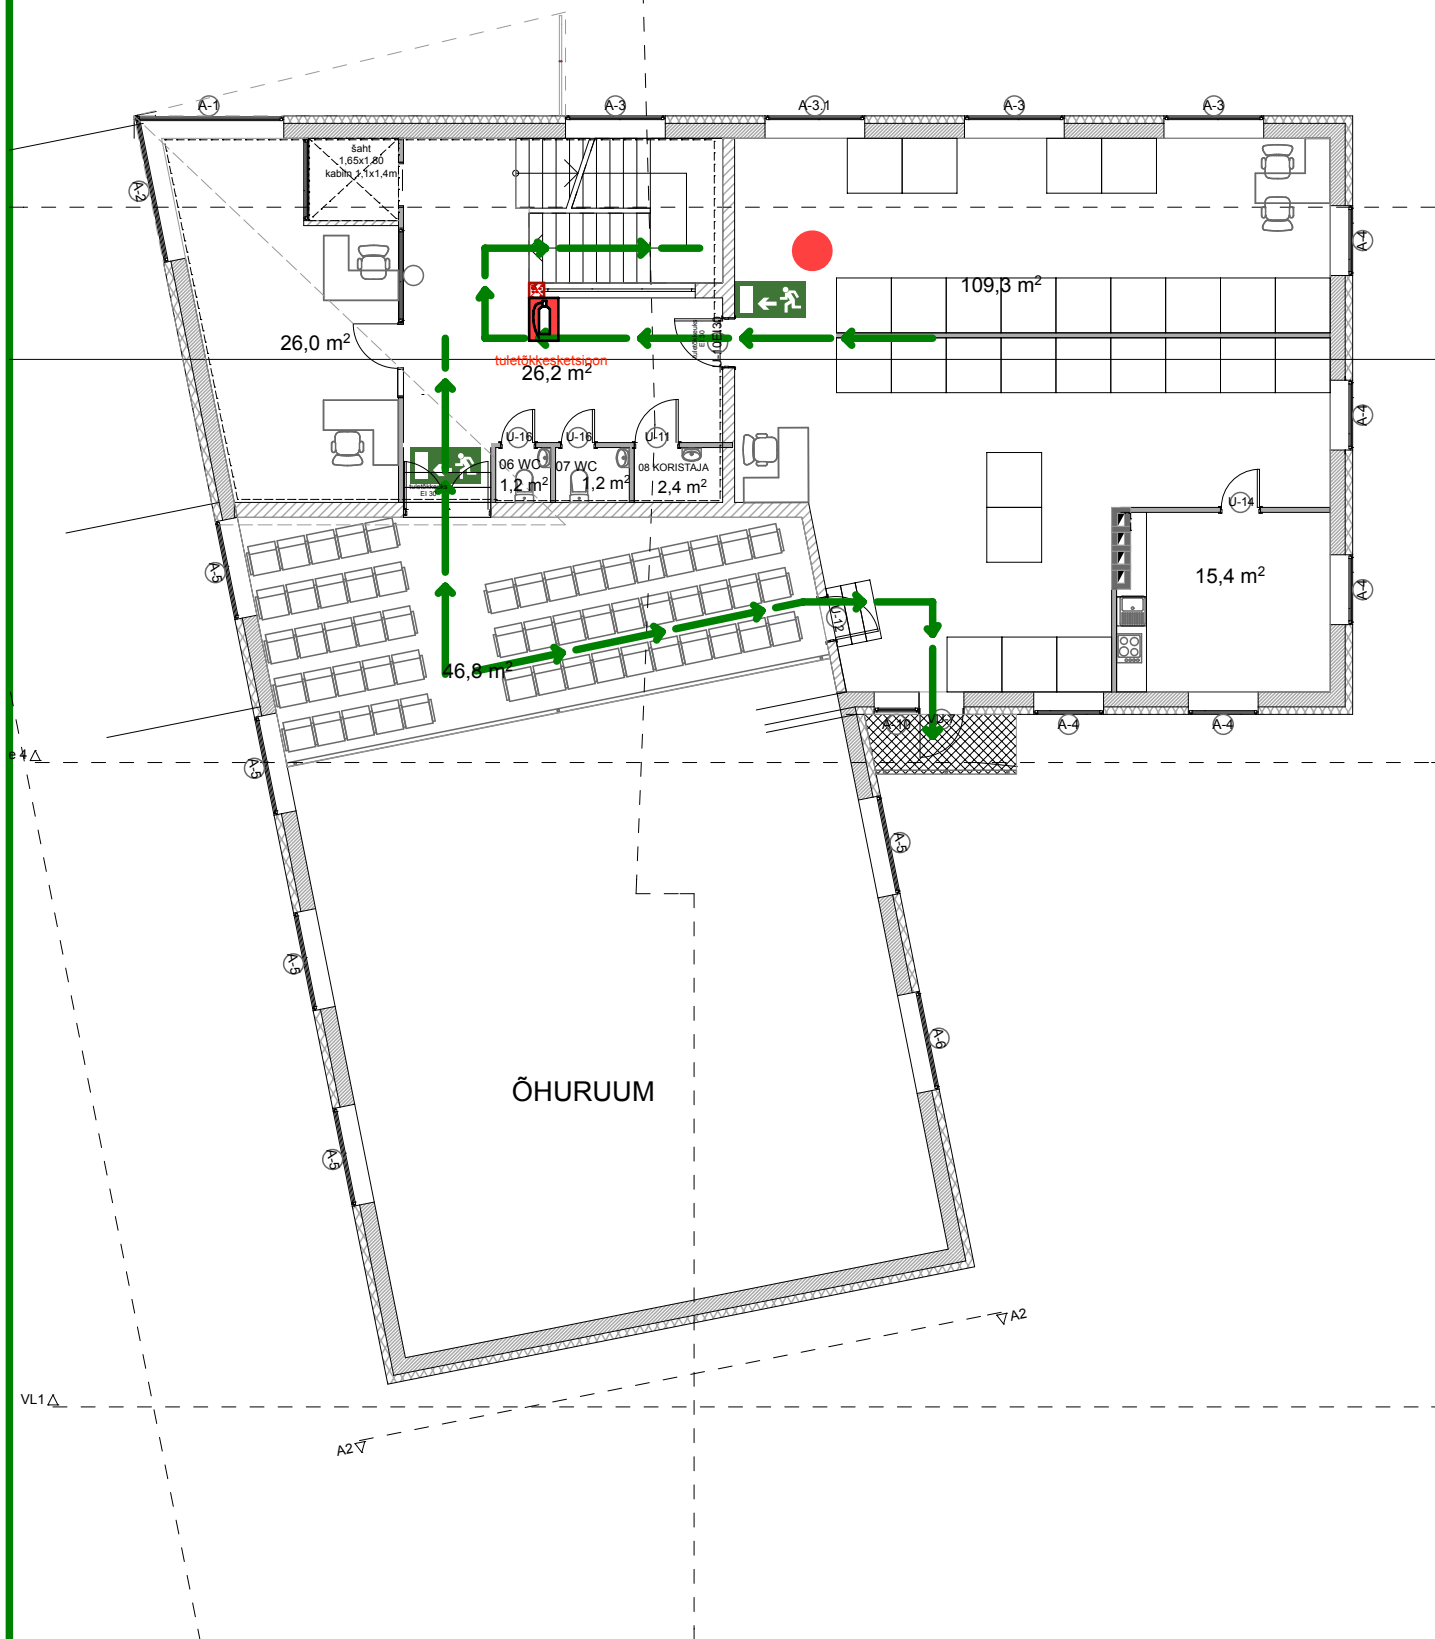


JÕHVI KIRIKU EVAKUATSIOONIPLAAN.

3 KORRUSE PLAAN

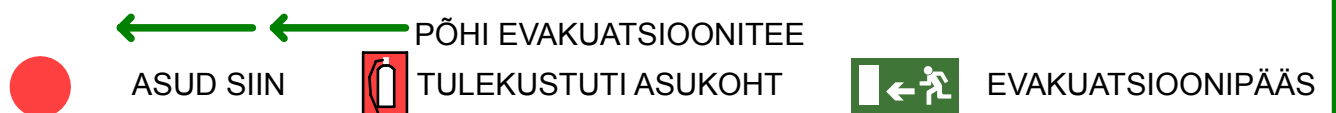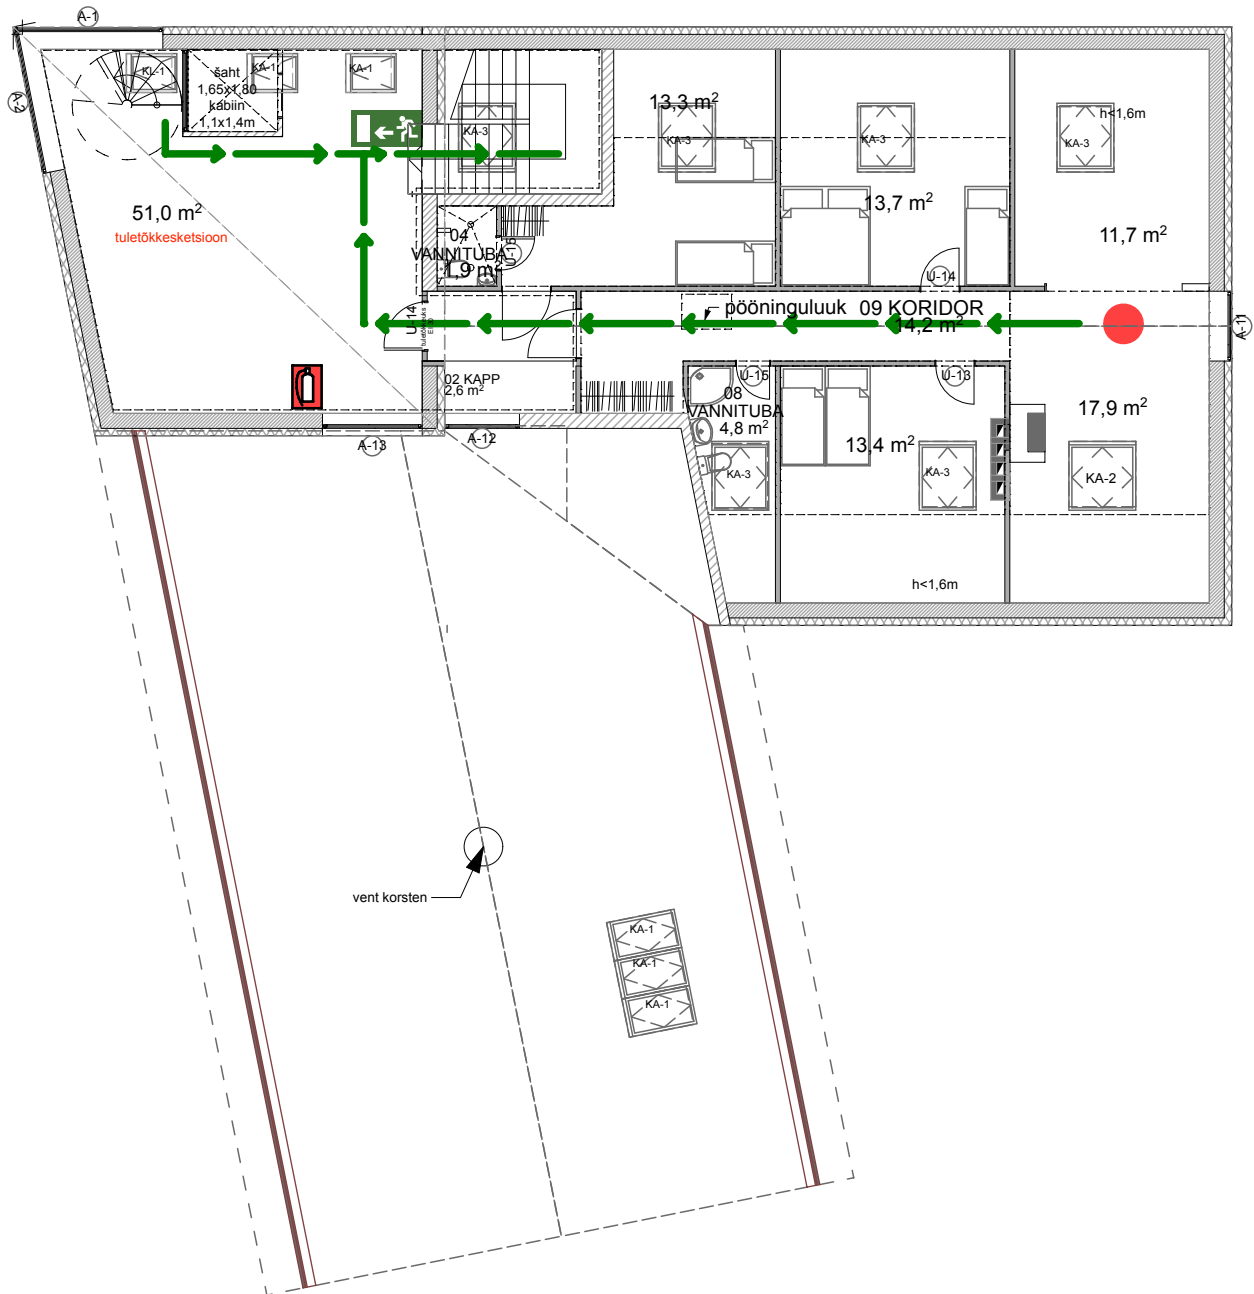

JÕHVI KIRIKU EVAKUATSIOONIPLAAN. 4 KORRUSE PLAAN

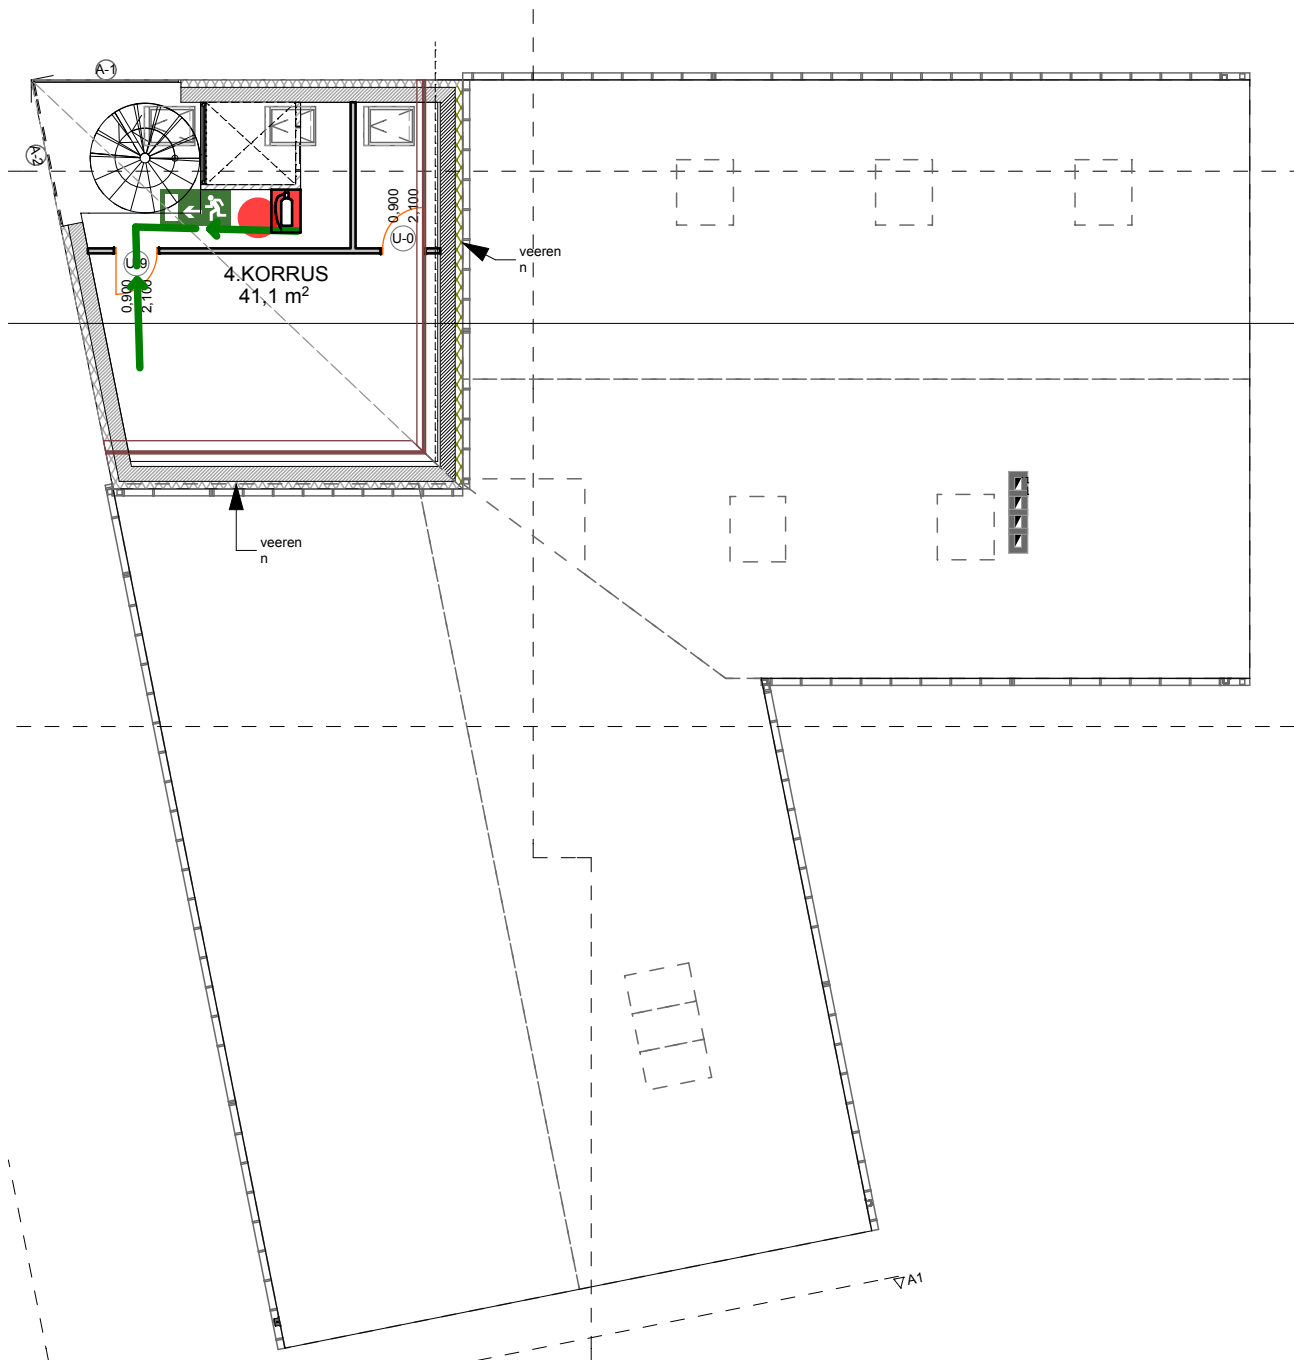

ASUD SIIN



PÕHI EVAKUATSIOONITEE

TULEKUSTUTI ASUKOHT



EVAKUATSIOONIPÄÄS

JÕHVI KIRIKU EVAKUATSIOONIPLAAN.

5 KORRUSE PLAAN

