


Kinnistu aadress	Kinnistu pindala m ²	Kinnistu sihtotstarve	Krundi lub. täisehituse %	Maks. eh. alune pindala	Hoonete kõrgus	Hoonete arv
Uus tn 3	1769 m ²	elamumaa(EE) 20% Ühiskondlike hoonete maa (Üh)(0050) 80%	kuni 35%	610m ²	2,5 korrust(13m) kuni 15% eh.alusest pinnast torniosa kuni 25,5m	1

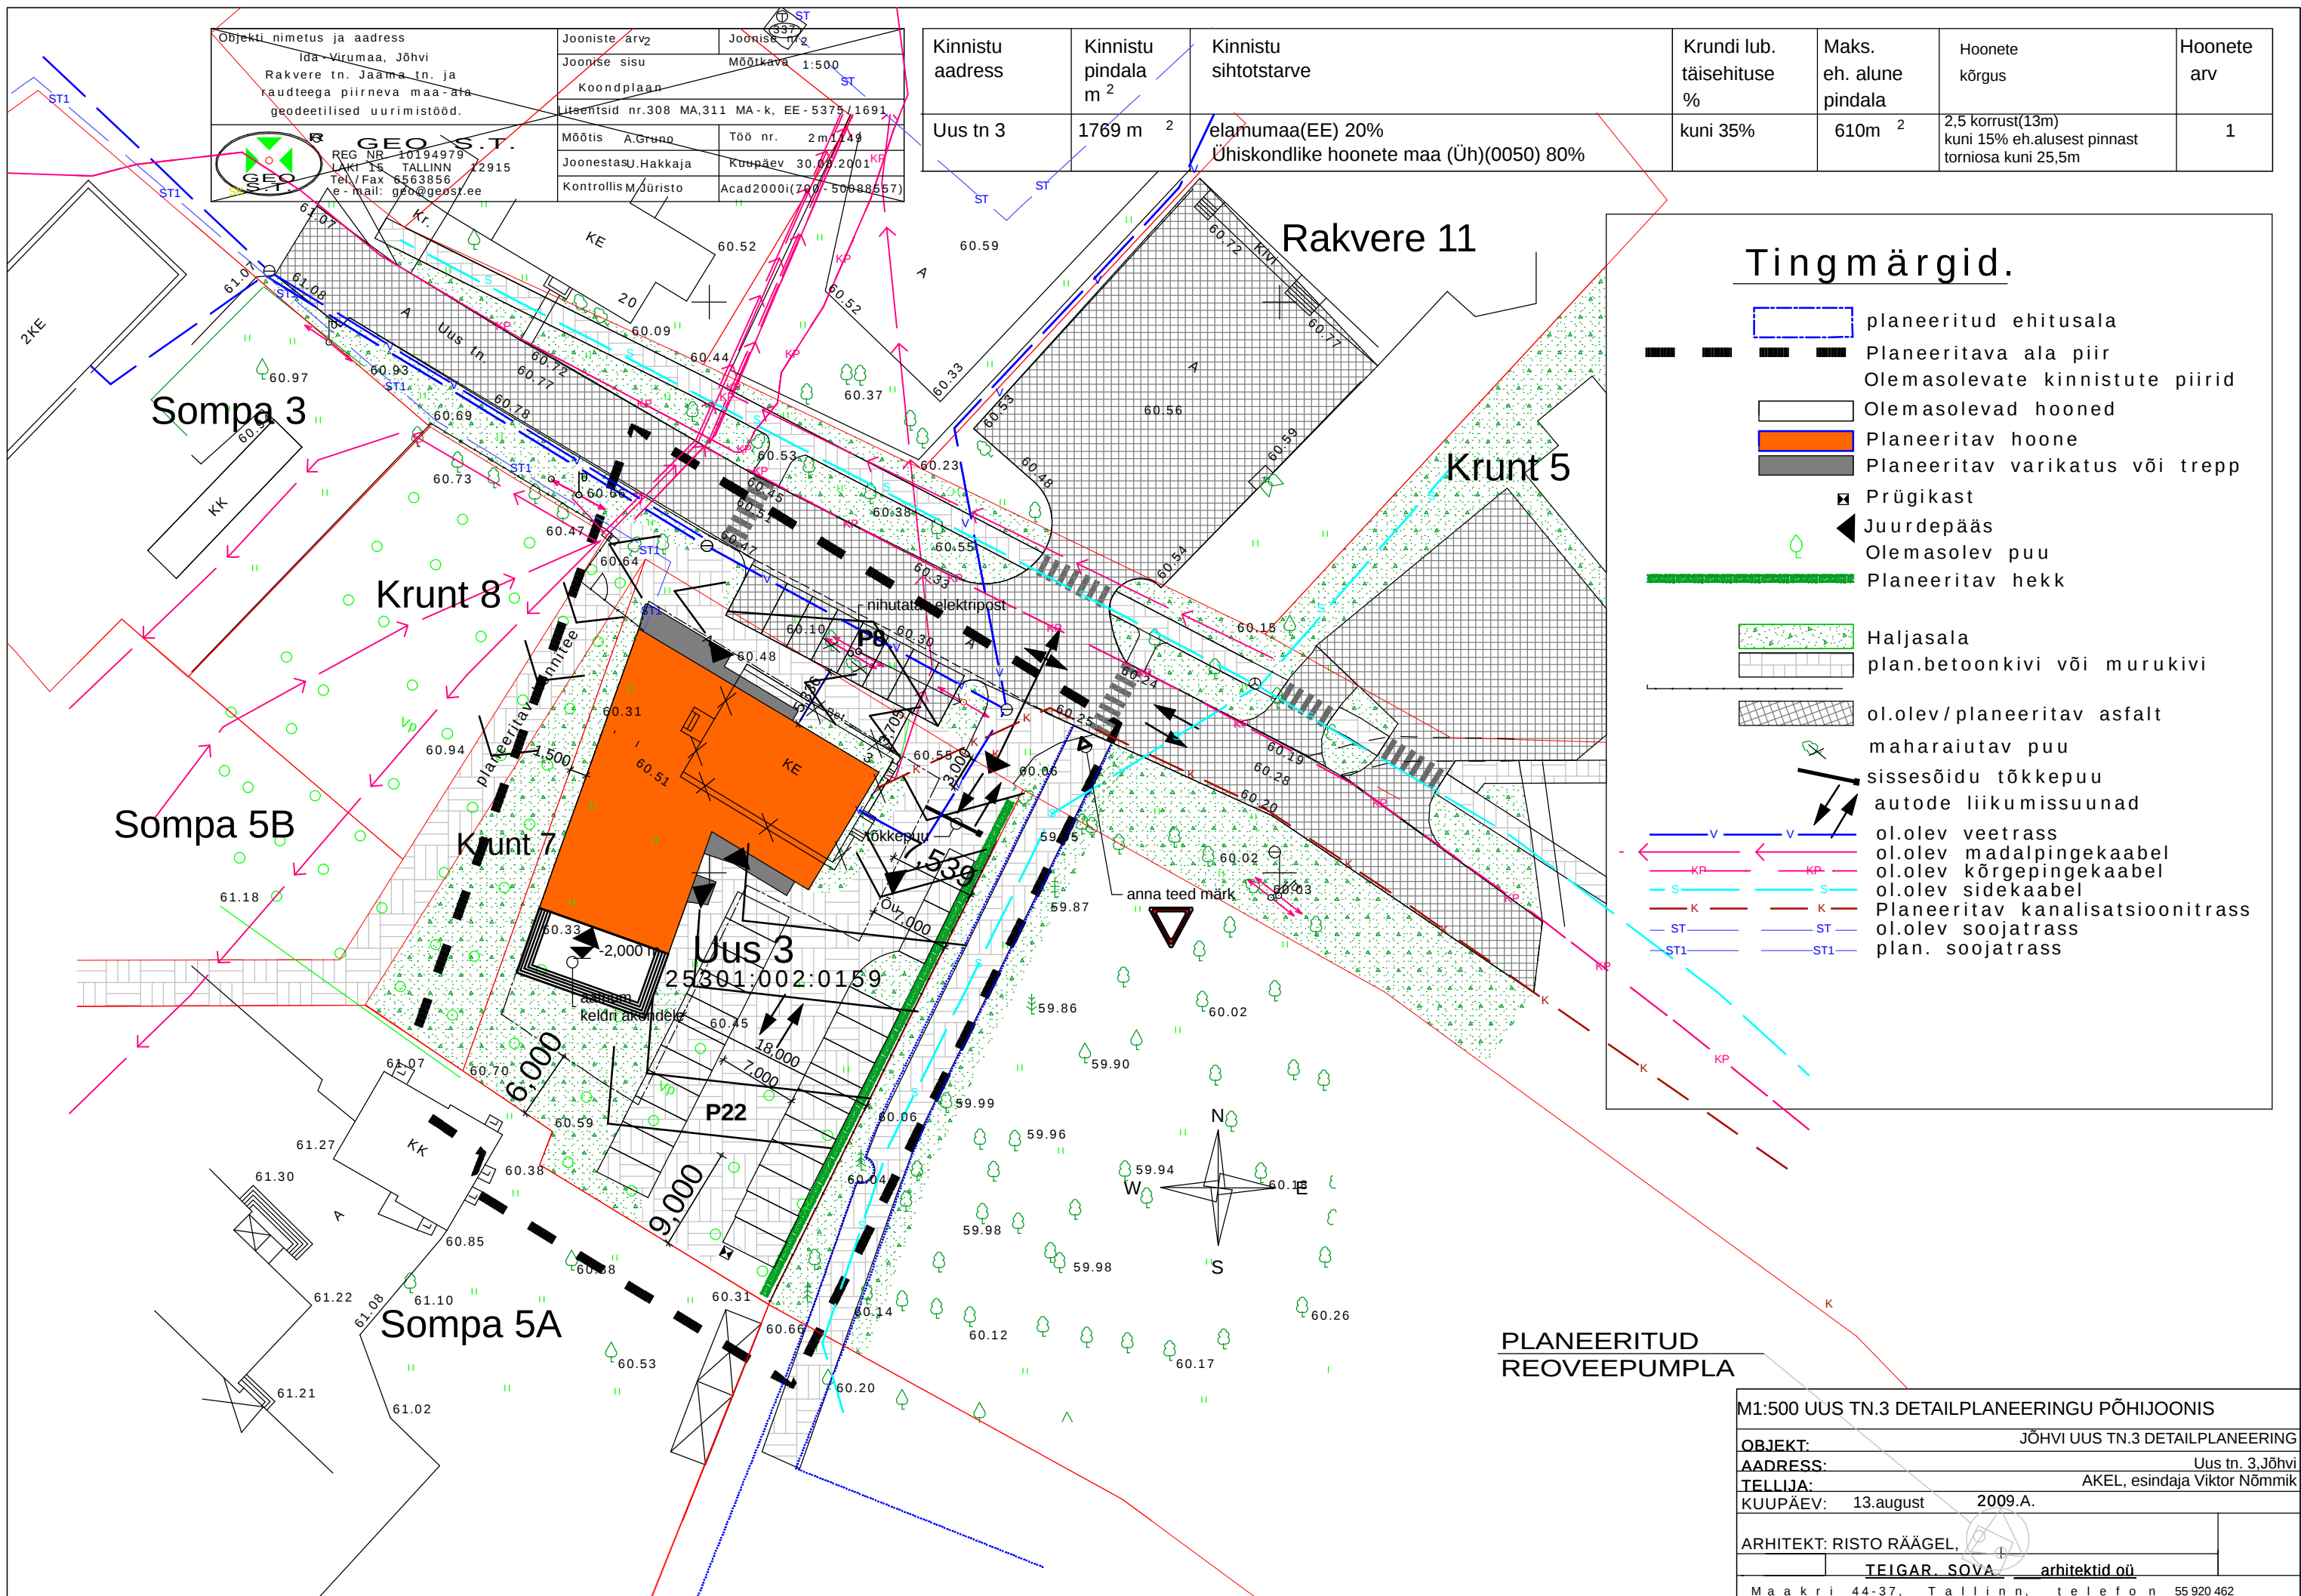

Objekti nimetus ja aadress	Jooniste arv2	Joonise nr2
Ida-Virumaa, Jõhvi	Joonise sisu	Mõõtkava 1:500
Rakvere tn. Jaama tn. ja raudteega piirneva maa-ala geodeetilised uurimistööd.	Koondplaan	
	Litsentsid nr.308 MA,311 MA-k, EE-5375/1691	
GEO S.T.	Mõõtis A.Gruu	Töö nr. 2 m 1149
REG NR 10194979	Joonestaja U.Hakkaja	Kuupäev 30.08.2001
LAKI 15 TALLINN 12915	Kontrollim J.Muristo	Acad2000i(700-50088557)
Tel/Fax 6563856		
e-mail: geo@geost.ee		










Rakvere 11

Krunt 5

Krunt 8

Krunt 7

Uus 3

25301:002:0159

Sompa 5B

Sompa 5A

Tingmärgid.

- planeeritud ehitusala
- Planeeritava ala piir
- Olemasolevate kinnistute piirid
- Olemasolevad hooned
- Planeeritav hoone
- Planeeritav varikatus või trepp
- Prügikast
- Juurdepääs
- Olemasolev puu
- Planeeritav hekk
- maharaiutav puu
- sissesõidu tõkkepuu
- ol.olev veetrass
- ol.olev madalpingekaabel
- ol.olev kõrgepingekaabel
- ol.olev sidekaabel
- Planeeritav kanalisatsioonitrass
- ol.olev soojatrass
- plan. soojatrass

PLANEERITUD REOVEEPUMPLA

OBJEKT:	JÕHVI UUS TN.3 DETAILPLANEERING
ADDRESS:	Uus tn. 3, Jõhvi
TELLIJA:	AKEL, esindaja Viktor Nõmmik
KUUPÄEV:	13.august 2009.A.
ARHITEKT:	RISTO RÄÄGEL,
	TEIGAR. SOVA arhitektid oü
Maakri 44-37, Tallinn, telefon 55 920 462	